



INWENTARYZACJA
RZUT PARTERU 1:50

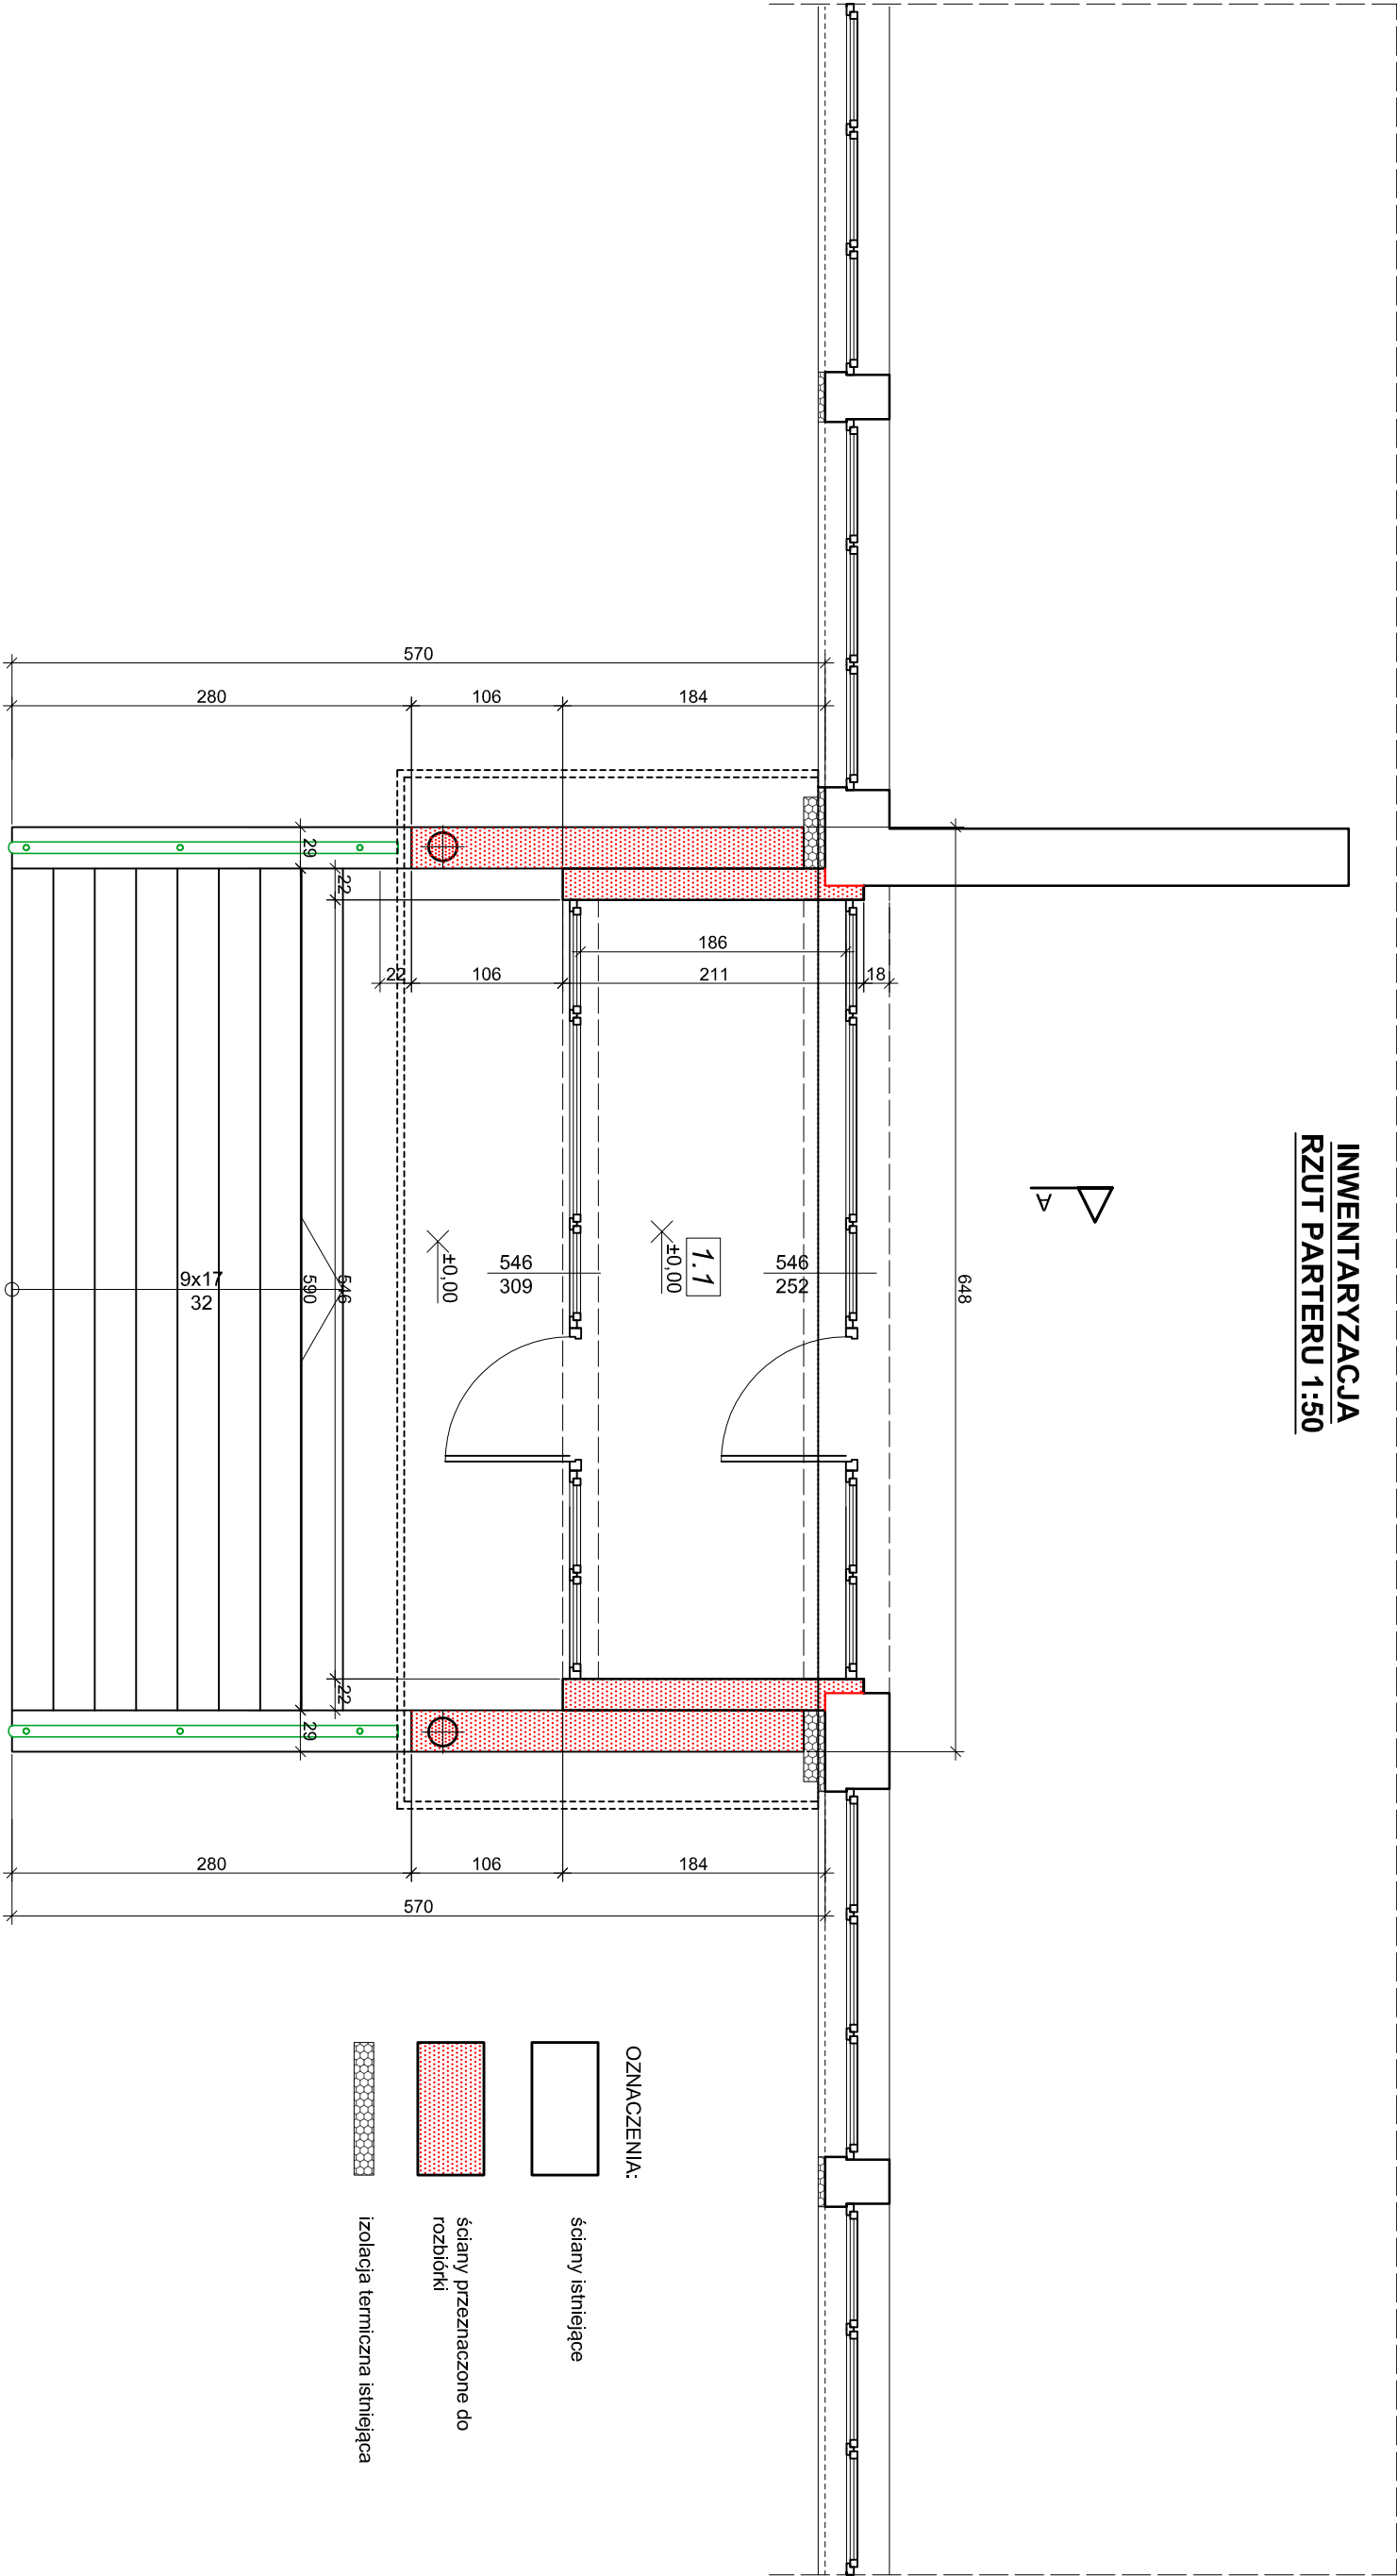

Nr	Pomieszczenie	P.netto	P.użył.	Podłoga/Posadzka
1.1	Przedsiónek	10,15m ²	10,15m ²	płytki gresowe
Razem:		10,15m ²	10,15m ²	

OZNACZENIA:

- ściany istniejące
- ściany przeznaczone do rozbioru
- izolacja termiczna istniejąca

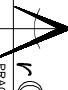 PRACOWNIA PROJEKTOWA		arch. Arkadiusz Zientala	
44-300 Wodzisław Śl., ul. P. Podgajna 9, tel. 515 101 906, 515 101 904			
NAZWA PROJEKTU Przebudowa części wejściowej Biblioteki wraz z lokalizacją windy		PROJEKTANT BR. ARCHITEKTONICZNEJ mgr inż. arch. Arkadiusz Zientala nr upr. 21/99 - spec. arch.	
INWENTARYZACJA - RZUT PARTERU			
INWESTOR Miejska i Powiatowa Biblioteka Publiczna ul. Ignacego Daszyńskiego 2 44-300 Wodzisław Śl.		PROJEKTANT BR. KONSTRUKCYJNEJ mgr inż. Radosław Wiśniewski nr upr. SLK/1877/POK007	
LOKALIZACJA 44-300 Wodzisław Śl. ul. Ignacego Daszyńskiego 2, dz. nr 3268/312		SKALA 1:50	DATA 05.2019
		NR RYS. I-03	