


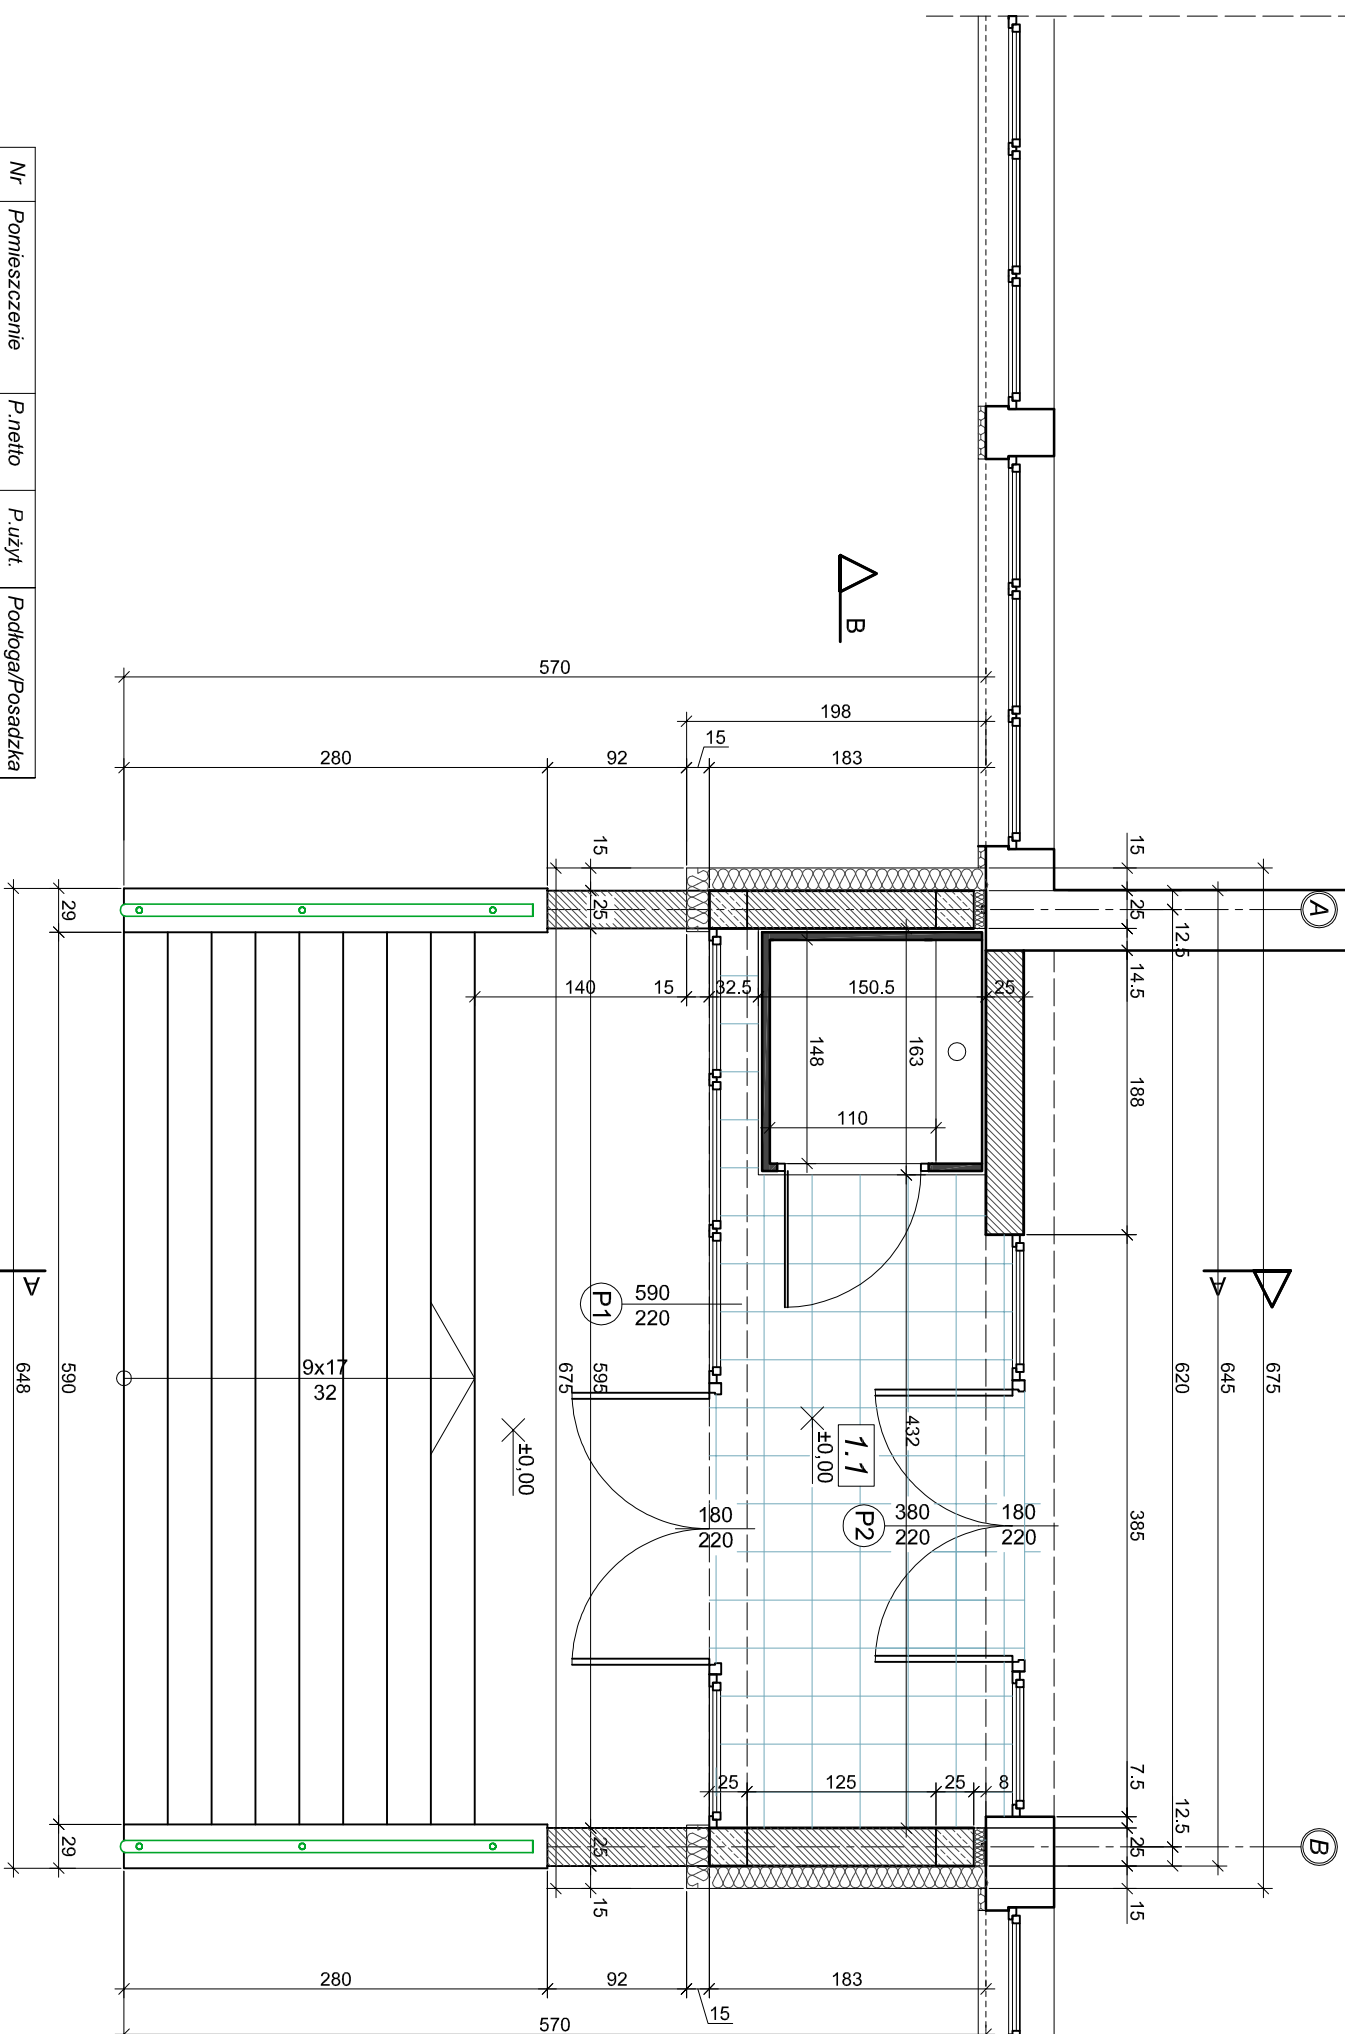



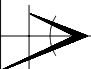
RZUT PARTERU 1:50

H01



Nr	Pomieszczenie	P.netto	P. użyt.	Podloga/Pośadzka
1. 1	Przedsiłonek	8,66m ²	8,66m ²	plytki gresowe
Razem:		8,66m ²	8,66m ²	

 OZNACZENIA:	
	ściany istniejące
	ściany projektowane
	izolacja termiczna istniejąca
	izolacja termiczna projektowana

 rCAD ius		arch. Arkadiusz Ziemiała	
PRACOWNIA PROJEKTOWA 44-300 Wodzisław Śl., ul. P. Pogodna 9, tel. 515 101 905, 515 101 904			
NAZWA PROJEKTU Przebudowa części wejściowej Biblioteki wraz z lokalizacją windy		PROJEKTANT BR. ARCHYTEKTONICZNEJ mgr inż. arch. Arkadiusz Ziemiała <i>m upr. 21/89 - spec. arch.</i>	
PRZYNALEŻNOŚĆ RZUT PARTERU		PROJEKTANT BR. KONSTRUKCYJNEJ mgr inż. Radosław Winiarski <i>m upr. SLN/18/77/POC/0007</i>	
INWESTOR Miejska i Powiatowa Biblioteka Publiczna ul. Ignacego Daszyńskiego 2 44-300 Wodzisław Śl.		SKALA 1:50	
LOKALIZACJA 44-300 Wodzisław Śl. ul. Ignacego Daszyńskiego 2, dz. nr 3268/912		DATA 05.2019	
		NR PIS. A-03	