


INWENTARYZACJA  
RZUT PIĘTRA 1:50

Hol

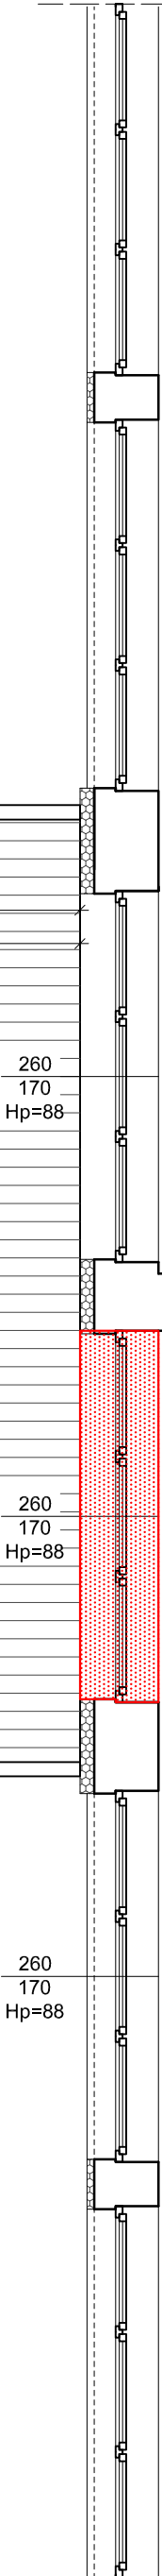


ISTNIEJĄCE ZADASZENIE  
DO ROZBIÓRKI

OZNACZENIA:



ściany istniejące



ściany przeznaczone do  
rozbiórki (PODKUCIE OKNA)

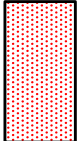

izolacja termiczna istniejąca

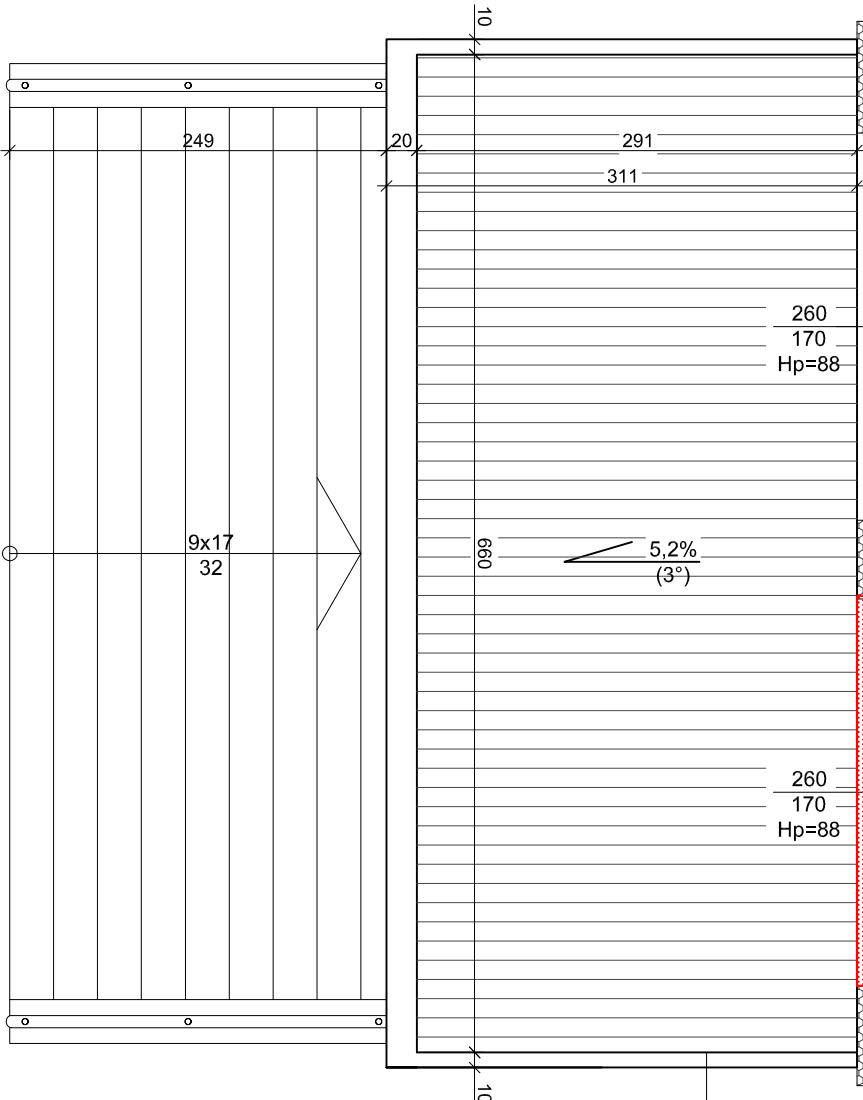 

PRACOWNIA PROJEKTOWA

44-300 Wodzisław Śl., ul. P. Podgajna 9, tel. 515 101 906, 515 101 904

arch. Arkadiusz Zientala

NAZWA PROJEKTU

Przebudowa części wejściowej Biblioteki  
wraz z lokalizacją windy

PROJEKTANT BR. ARCHITEKTOWNICZEJ

mgr inż. arch. Arkadiusz Zientala  
nr upr. 27/99 - spec. arch.

RYSUJEK

INWENTARYZACJA - RZUT PIĘTRA

INWESTOR

Miejska i Powiatowa Biblioteka Publiczna  
ul. Ignacego Daszyńskiego 2  
44-300 Wodzisław Śl.

PROJEKTANT BR. KONSTRUKCYJNEJ

mgr inż. Radosław Wiśniewski  
nr upr. SLK/1877/PDOK/07

LOKALIZACJA

44-300 Wodzisław Śl.  
ul. Ignacego Daszyńskiego 2, dz. nr 3268/312

SKALA

1:50

DATA

05.2019

NR RYS.

I-04