
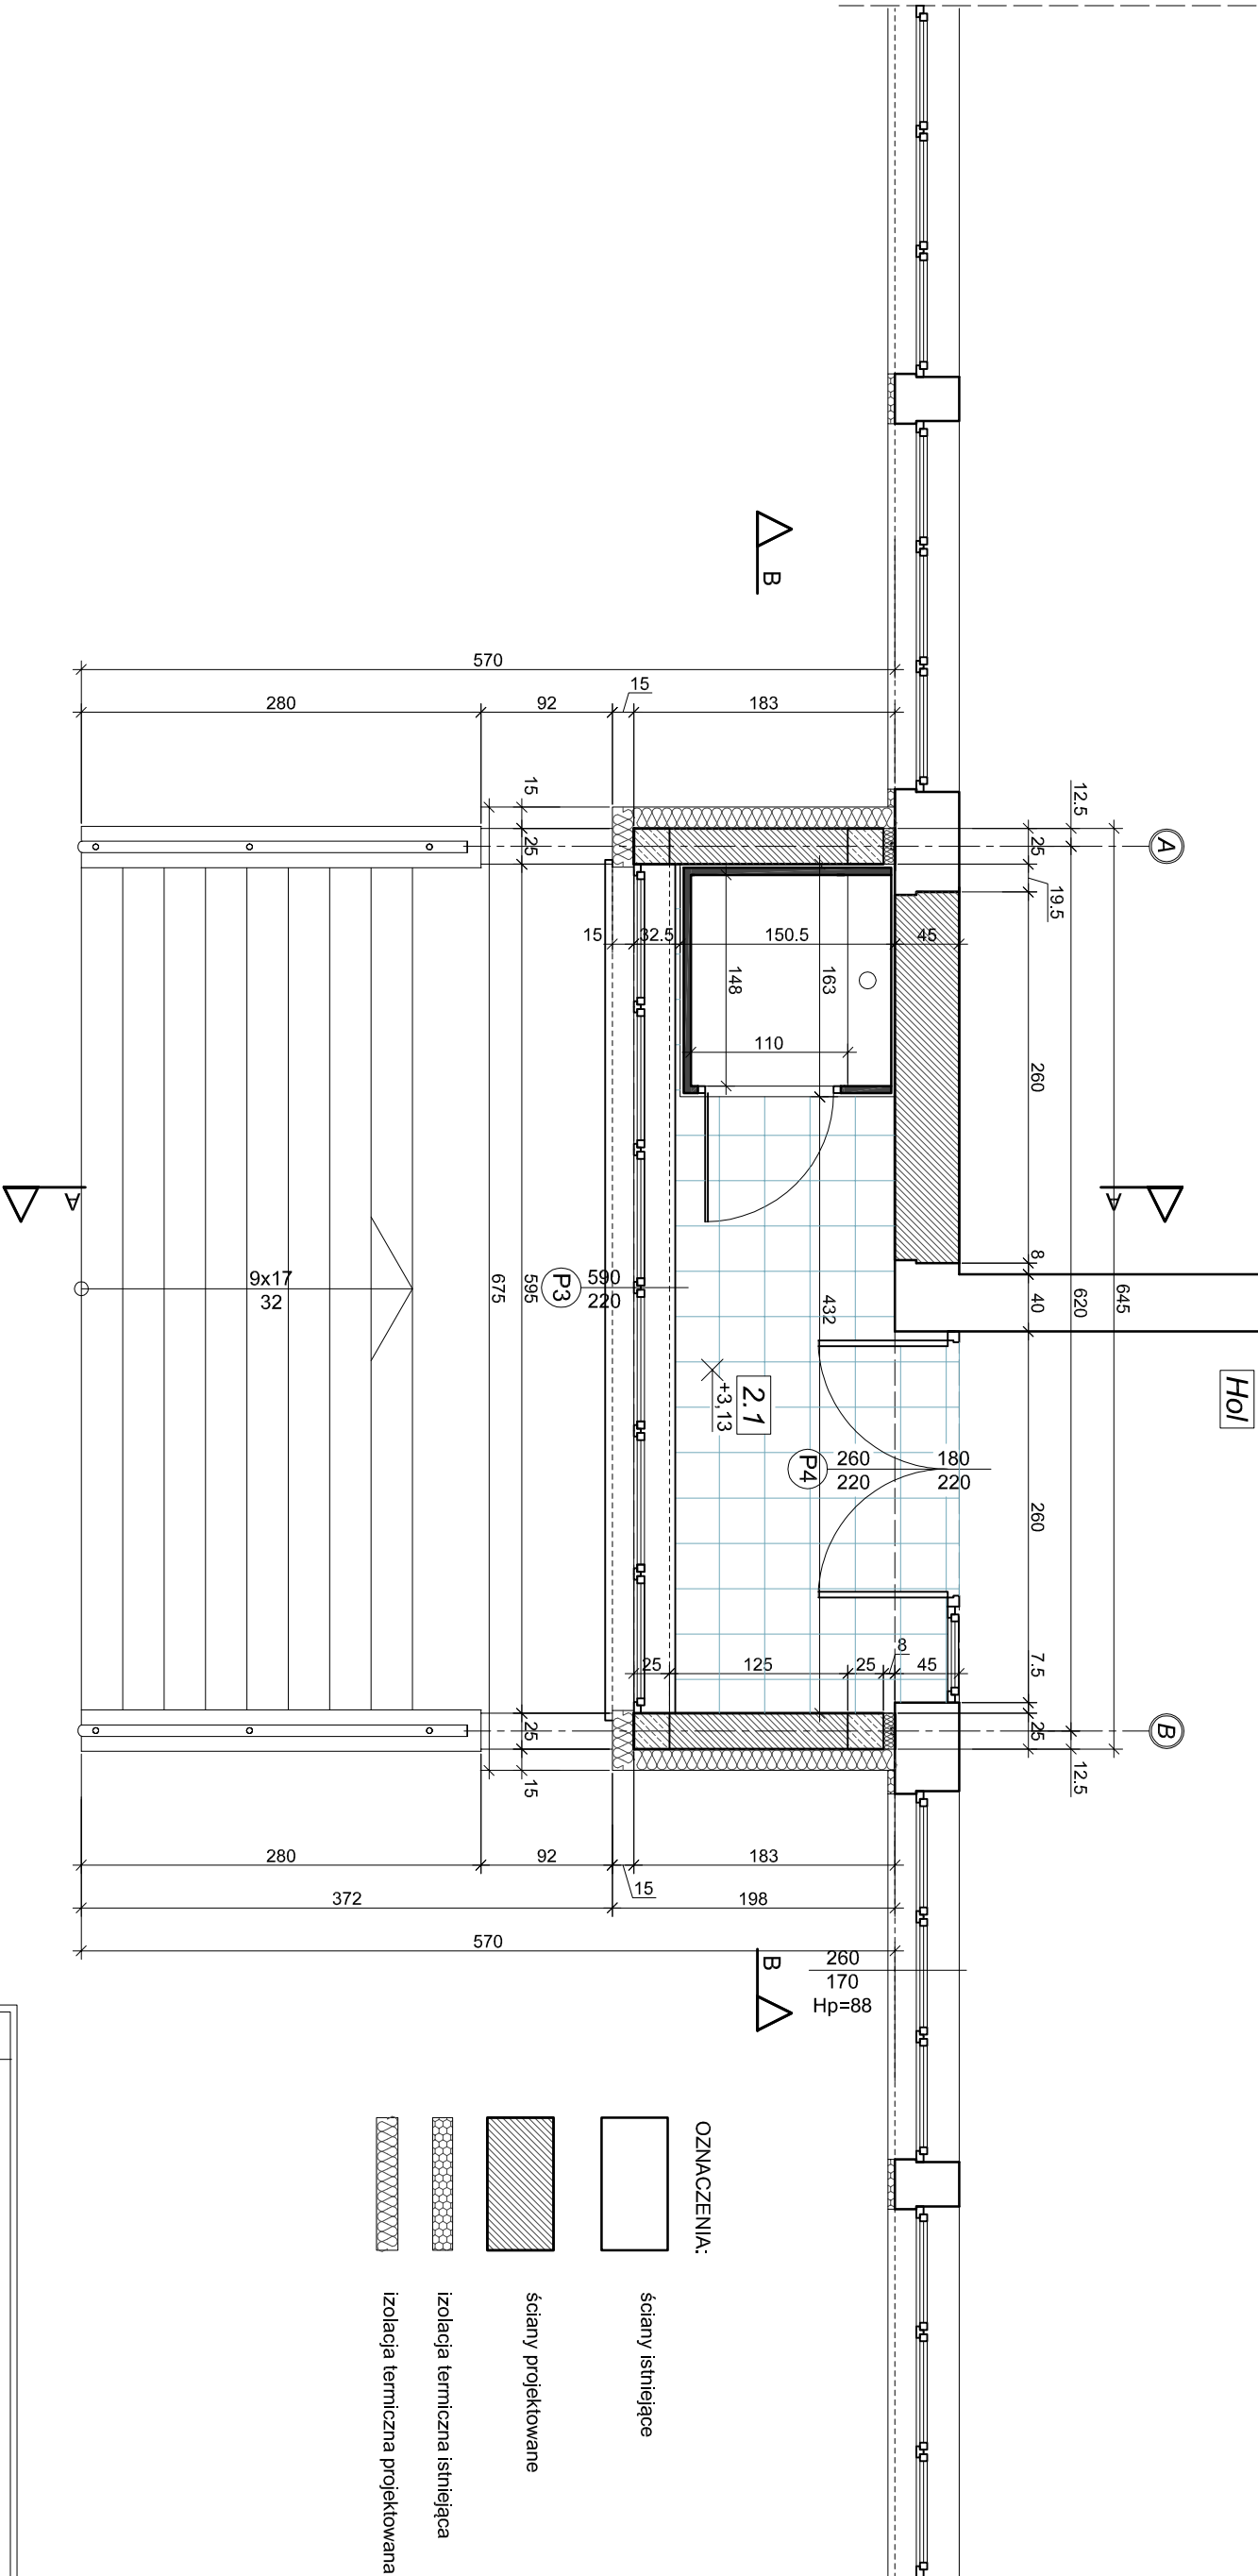


RZUT PIĘTRA 1:50

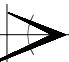

Nr	Pomieszczenie	P.netto	P.użył.	Podłoga/Posadzka
2.1	Komunikacja	9,43m²	9,43m²	plytki gresowe
Razem:		9,43m²	9,43m²	

<div> <b>ArchCADius</b> PRACOWNIA PROJEKTOWA</div>		44-300 Wodzisław Śl., ul. P. Podgajana 9, tel. 515 101 906, 515 101 904		<b>arch. Arkadiusz Ziemiała</b>	
NADZORCA PROJEKTU <b>Przebudowa części wejściowej Biblioteki wraz z lokalizacją windy</b>		PROJEKTANT BR. ARCHITEKTOWCZEJ mgr inż. arch. Arkadiusz Ziemiała nr upr. 21999 - spec. arch.			
INWESTOR Miejska i Powiatowa Biblioteka Publiczna ul. Ignacego Daszyńskiego 2 44-300 Wodzisław Śl.		PROJEKTANT BR. KONSTRUKCYJNY mgr inż. Radosław Wiśniewski nr upr. SLK/1877/PDOK/07			
LOKALIZACJA 44-300 Wodzisław Śl. ul. Ignacego Daszyńskiego 2, dz. nr 3268/312		SKALA 1:50	DATA 05.2019	NR RYS. A-04	