
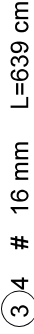
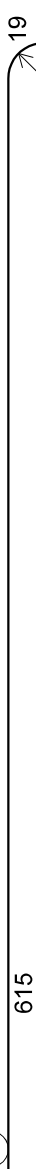
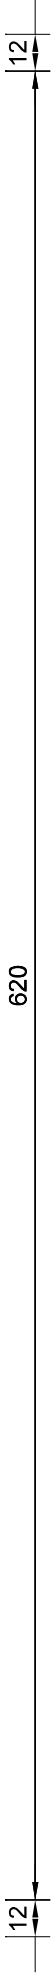
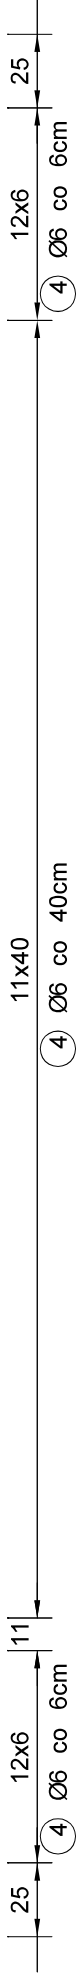



BELKA ŻELBETOWA Poz.B1.1  
BELKA ŻELBETOWA Poz.B2.1

SKALA:1:25

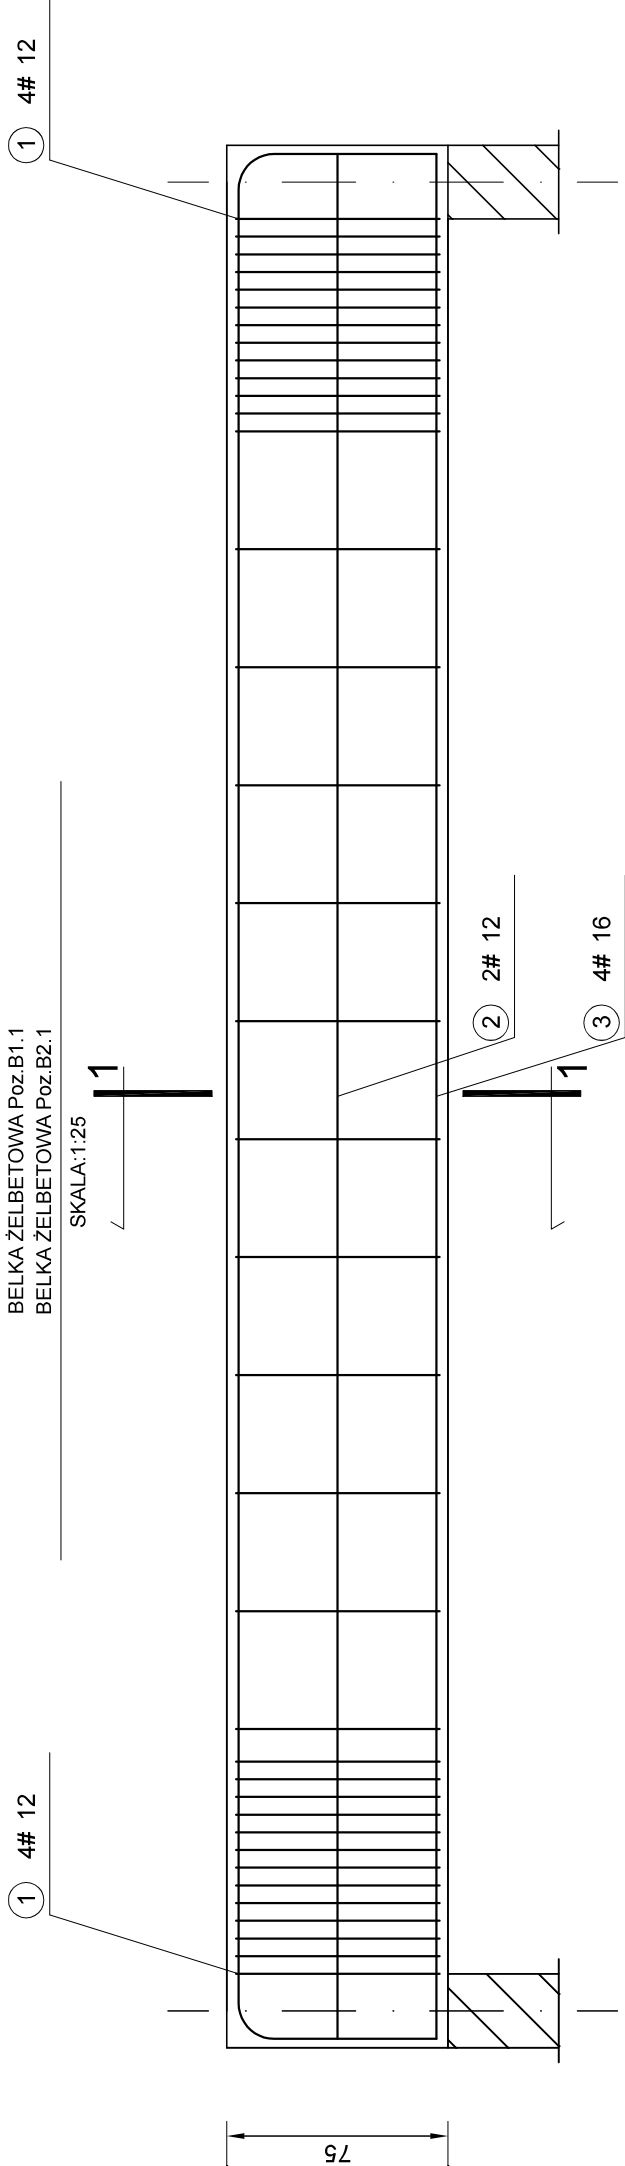

PRZĘKRÓJ 1-1

SKALA:1:25

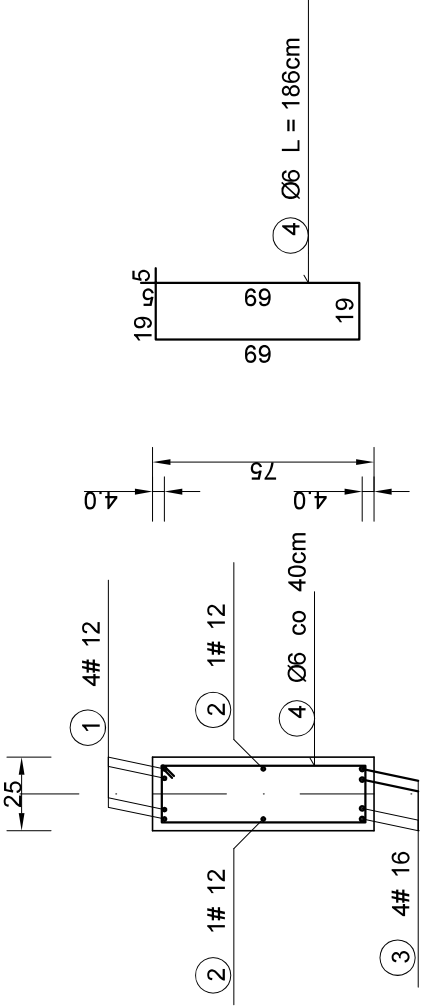


WYKAZ STALI ZBROJENIOWEJ

NR	Średnica [mm]		Długość [cm]	Ilość [szt.]	DŁUGOŚĆ CAŁKOWITA [m]			
	Ø	#			S10S	RB 500 W		
						Ø 6	# 12	# 16
1		12	763	4			30.52	
2		12	639	2			12.78	
3		16	639	4				25.56
4	6		186	37	68.82			
DŁUGOŚĆ OGÓŁEM [m]					68.82	43.30	25.56	
MASA JEDNOSTKOWA [kg/m]					0.222	0.888	1.578	
MASA OGÓŁEM [kg]					15.28	38.45	40.33	
MASA RAZEM [kg]					15.28	78.78		
MASA RAZEM dla 2szt.[kg]					30.56	157.56		

BETON KONSTRUKCYJNY C20/25

STAL ZBROJENIOWA RB 500 W, S10S

		arch. Arkadiusz Zientala	
PRACOWNIA PROJEKTOWA		44-300 Wodzisław Śl. ul. P. Psopiecha 9, tel 515 101 906, 515 101 904	
NAZWA PROJEKTU Przebudowa części wejściowej Biblioteki wraz z lokalizacją windy		PROJEKTANT BR. ARCHITETOWNICZEJ mgr inż. arch. Arkadiusz Zientala nr upr. 21/89 - spec. arch.	
		PROJEKTANT BR. KONSTRUKCYJNEJ mgr inż. Radosław Wileński nr upr. SLK/18/17/PCOK/07	
RYSUNEK	Belka Poz.B1.1 Belka Poz.B2.1		
INWESTOR	Miejska Powiatowa Biblioteka Publiczna ul. Ignacego Daszyńskiego 2 44-300 Wodzisław Śl.	SKALA 1:25	DATA 05.2019
LOKALIZACJA	44-300 Wodzisław Śl. ul. Ignacego Daszyńskiego 2, dz. nr 3268/312	NR RYS. K9	