



Zbrojenie dolne stropu nad piętrem

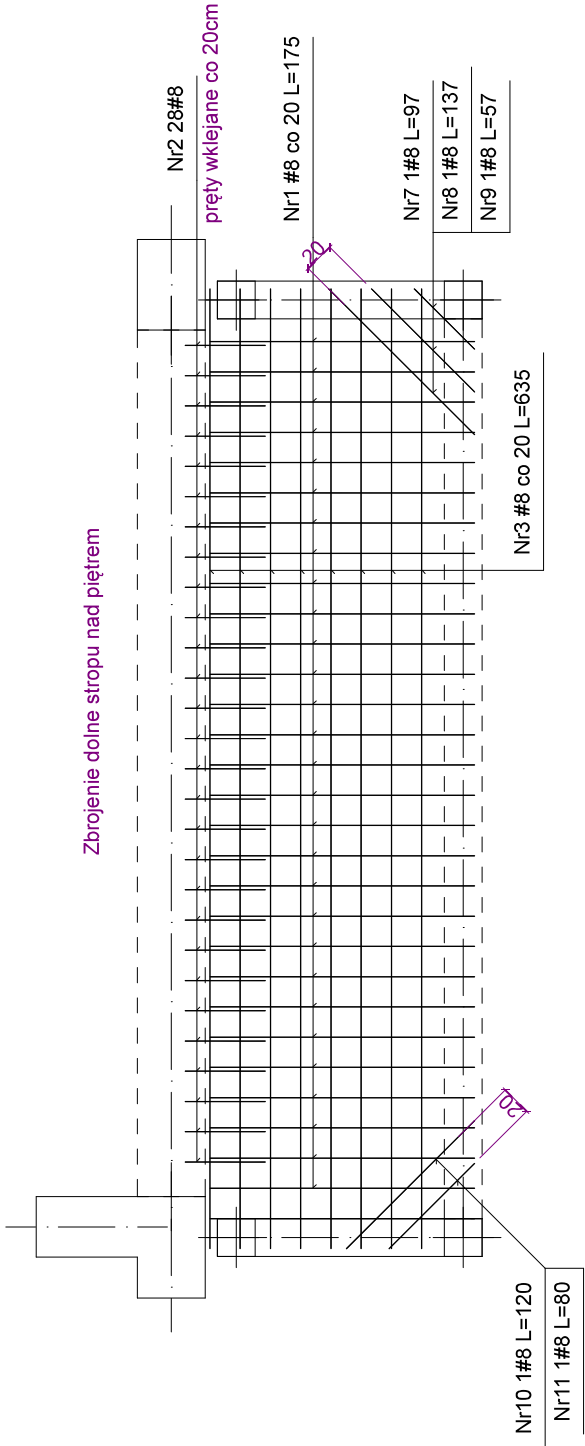

Zbrojenie dolne stropu nad piętrem

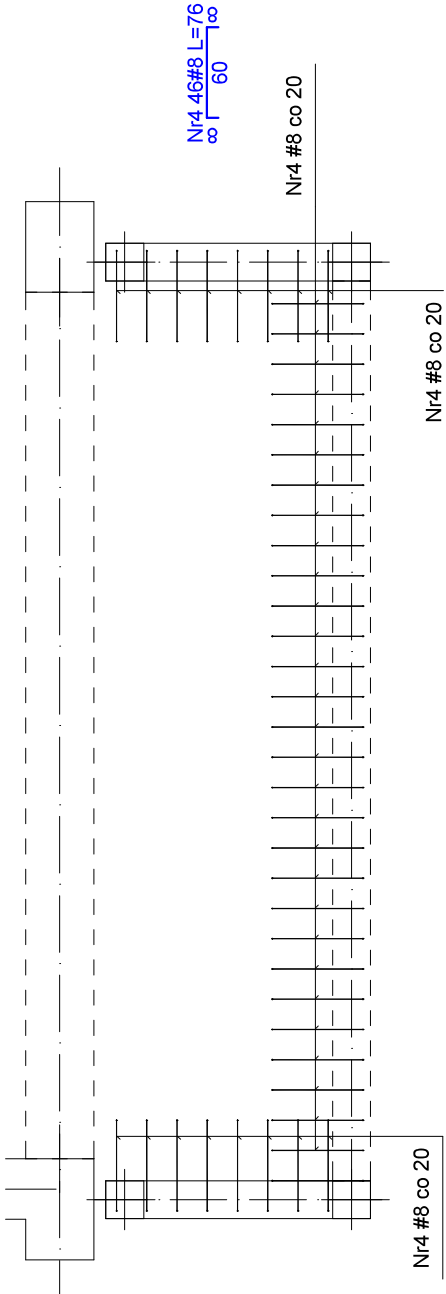

Wykaz stali - Strop nad piętrem

| Nr                      | Ilość<br>[szt.] | Średnica<br>[mm] | Długość poj.<br>[cm] | Długość całkowita [m] |      |
|-------------------------|-----------------|------------------|----------------------|-----------------------|------|
|                         |                 |                  |                      | #50.0 MPa             | #8.0 |
| 1                       | 30              | 8.0              | 175                  | 52.50                 |      |
| 2                       | 28              | 8.0              | 53                   | 14.84                 |      |
| 3                       | 8               | 8.0              | 635                  | 50.80                 |      |
| 4                       | 46              | 8.0              | 76                   | 34.96                 |      |
| 5                       | 6               | 8.0              | 123                  | 7.38                  |      |
| 6                       | 2               | 8.0              | 560                  | 11.20                 |      |
| 7                       | 1               | 8.0              | 97                   | 0.97                  |      |
| 8                       | 1               | 8.0              | 137                  | 1.37                  |      |
| 9                       | 1               | 8.0              | 57                   | 0.57                  |      |
| 10                      | 1               | 8.0              | 120                  | 1.20                  |      |
| 11                      | 1               | 8.0              | 80                   | 0.80                  |      |
| 12                      | 29              | 6.0              | 32                   | 9.28                  | 71.7 |
| Długość całkowita [m]   |                 |                  | 9.3                  |                       |      |
| Masa jednostkowa [kg/m] |                 |                  | 0.222                |                       |      |
| Masa [kg]               |                 |                  | 2.1                  |                       |      |
| Masa całkowita [kg]     |                 |                  | 71.7                 |                       |      |

|                                                     |         |                                                                        |    |
|-----------------------------------------------------|---------|------------------------------------------------------------------------|----|
| <div>ArCADius</div> <div>PRACOWNIA PROJEKTOWA</div> |         | arch. Arkadiusz Zientala                                               |    |
| NAZWA PROJEKTU                                      |         | PRACOWNIA PROJEKTOWA                                                   |    |
| PROJEKTANT BR. ARCHITECTONICZNEJ                    |         | 44-300 Wodzisław Śl. ul. P. Przędzicha 9, tel 515 101 906, 515 101 904 |    |
| mgr inż. arch. Arkadiusz Zientala                   |         |                                                                        |    |
| nr upr. 2/189 - spec. arch.                         |         |                                                                        |    |
| Przebudowa części wejściowej Biblioteki             |         |                                                                        |    |
| wraz z lokalizacją windy                            |         |                                                                        |    |
| RYSUNEK                                             |         |                                                                        |    |
| ZBROJENIE STROPU NAD PIĘTREM                        |         |                                                                        |    |
| INWESTOR                                            |         |                                                                        |    |
| Miejska Powiatowa Biblioteka Publiczna              |         |                                                                        |    |
| ul. Ignacego Daszyńskiego 2                         |         |                                                                        |    |
| 44-300 Wodzisław Śl.                                |         |                                                                        |    |
| LOKALIZACJA                                         |         |                                                                        |    |
| 44-300 Wodzisław Śl.                                |         |                                                                        |    |
| ul. Ignacego Daszyńskiego 2, dz. nr 3268/312        |         |                                                                        |    |
| SKALA                                               | DATA    | NR RYS.                                                                | K7 |
| 1:50                                                | 05.2019 |                                                                        |    |