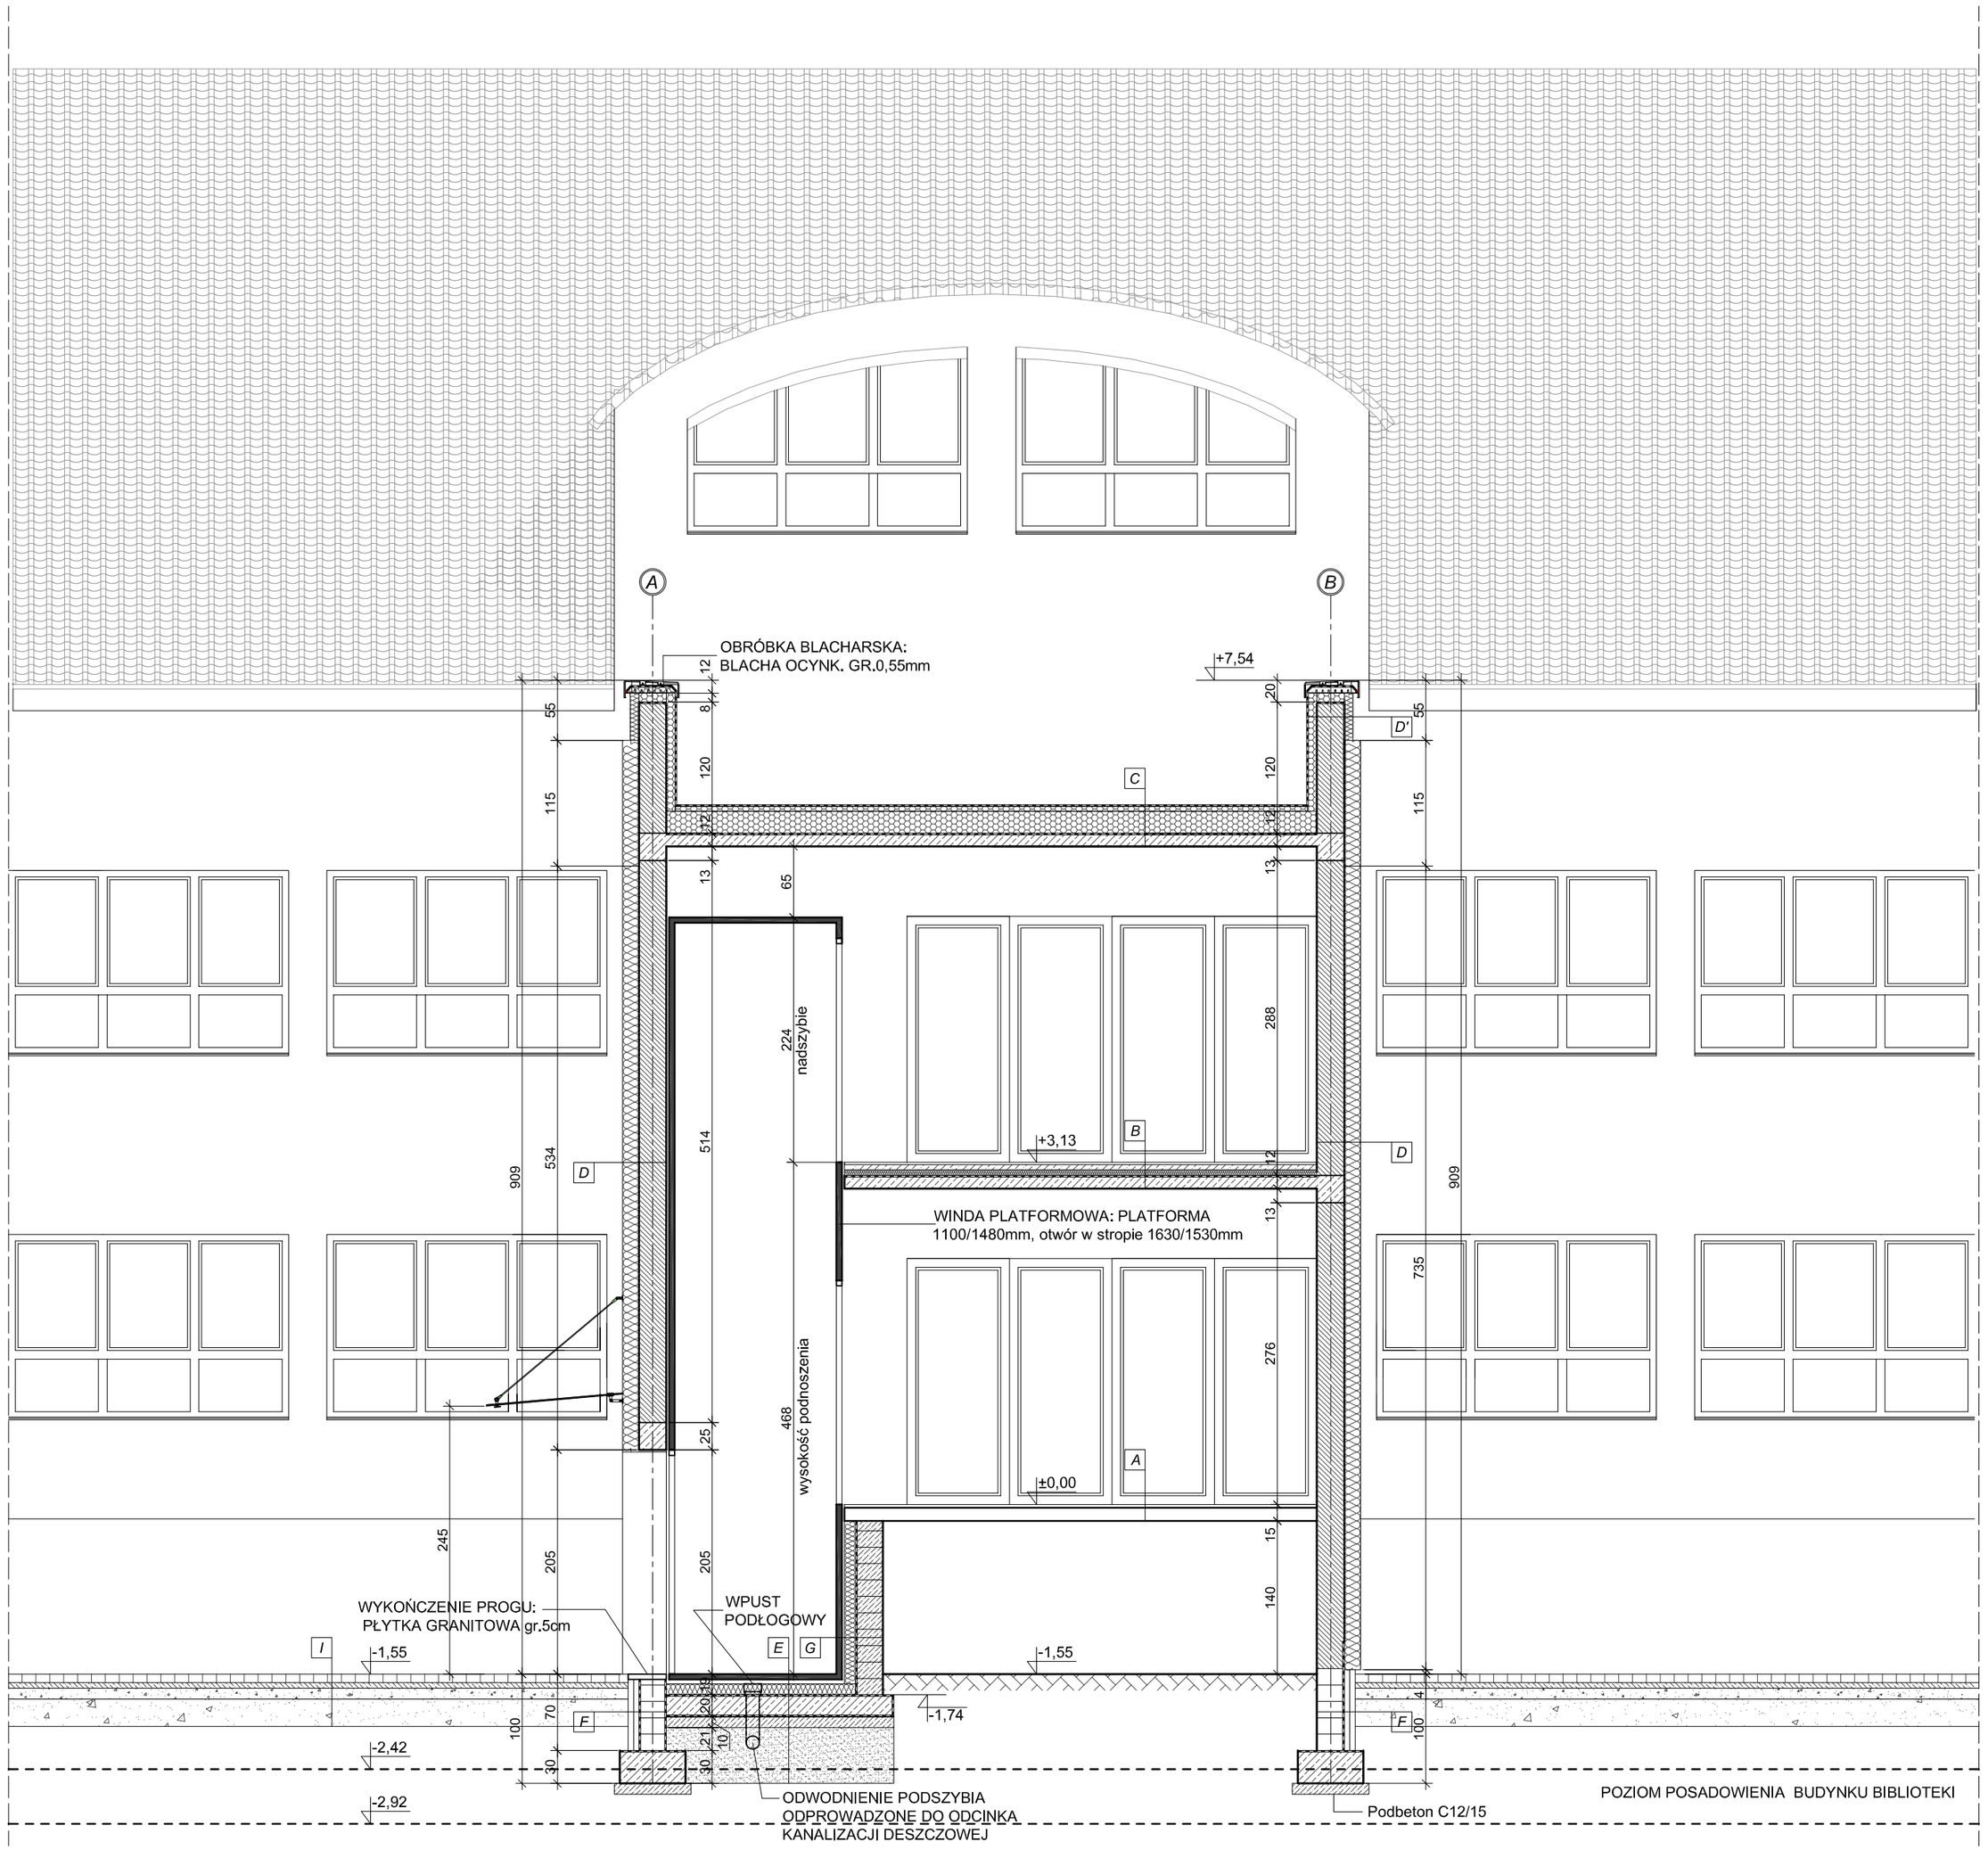

PRZEKRÓJ B-B 1:50

A

ISTNIEJĄCA OKŁADZINA	3cm
KONSTRUKCJA SCHODÓW: PŁYTA ŻELBETOWA	12cm

B ***Strop***

PŁYTKI GRESOWE	2cm
WYLEWKA CEMENTOWA	5cm
STYROPIAN EPS100-038	5cm
IZOLACJA POZIOMA: 1xFOLIA	
STROP ŻELBETOWY	12cm
TYNK CEMENTOWO-WAPIENNY	1,5cm

C

PAPA WIERZCHNIEGO KRYCIA	
PAPA WENTYLACYJNA	
PAPA PODKŁADOWA (klejona na zimno do warstw termoizolacji)	
IZOLACJA TERMICZNA Z JEDNOSTRONNYM SPADKIEM Z PŁYT WEŁNY MINERALNEJ Rockwool ROCKFALL SP (2%)	
IZOLACJA TERMICZNA Z PŁYT WEŁNY MIERALNEJ Rockwool HARDROCK MAX	20cm
IZOLACJA POZIOMA: 1x PAPA TERMOZGRZEWALNA	
STROP ŻELBETOWY	12cm
TYNK CEMENTOWO-WAPIENNY	1,5cm

D

OKŁADZINA Z PŁYTEK KLINKIEROWYCH	
IZOLACJA TERMICZNA: PŁYTY WEŁNY MINERALNEJ 033	15cm
PUSTAK CERAMICZNY np.POROTHERM na zaprawie ciepłochronnej	25cm
TYNK CEMENTOWO-WAPIENNY	1,5cm

D'

OKŁADZINA Z PŁYTEK KLINKIEROWYCH	
IZOLACJA TERMICZNA: PŁYTY WEŁNY MINERALNEJ 033	8cm
PUSTAK CERAMICZNY np.POROTHERM na zaprawie ciepłochronnej	25cm
IZOLACJA TERMICZNA: PŁYTY WEŁNY MINERALNEJ	8cm
IZOLACJA PRZECIWWODNA: 2x PAPA	

E

PLATFORMA WINDY	
PUSTKA	
WEŁNA MINERALNA 038	10cm
IZOLACJA: 1x PAPA	
PŁYTA FUNDAMENTOWA ŻELBET.	20cm
PODBETON C12/15	10cm
PIASEK ZAGĘSZCZONY DO Id>=0,7 (do poziomu przemarzania gruntu)	50cm

F

FOLIA KUBEŁKOWA	
IZOL. TERM.- WEŁNA MINERALNA 038	10cm
IZOLACJA PIONOWA:1x POWŁOKA BITUMICZNA	
ŚCIANA Z BLOCZÓW BETONOWYCH na zaprawie cementowej	25cm
IZOLACJA PIONOWA:1x POWŁOKA BITUMICZNA	

G

ŚCIANA PLATFORMY	
TYNK CIENKOWARSTWOWY	
IZOL. TERM.- STYROPIAN EPS200-038	10cm
IZOLACJA PIONOWA:1x POWŁOKA BITUMICZNA	
ŚCIANA Z BLOCZÓW BETONOWYCH na zaprawie cementowej	25cm

I

BETONOWA KOSTKA BRUKOWA	8cm
PODSYPKA CEMENTOWO-PIASKOWA (frakcja 0-4mm)	5cm
WARSTWA ODCINAJĄCA Z TŁUCZNIA (frakcja 0-31,5mm)	10cm
PODBUDOWA Z TŁUCZNIA (frakcja do 63mm)	25cm
GRUNT WYPROFILOWANY I ZAGĘSZCZONY Is=1,0	

B

PŁYTKI GRESOWE	2cm
WYLEWKA CEMENTOWA	5cm
STYROPIAN EPS100-038	5cm
IZOLACJA POZIOMA: 1xFOLIA	
STROP ŻELBETOWY	12cm
TYNK CEMENTOWO-WAPIENNY	1,5cm

OZNACZENIA:

ściany istniejące

ściany projektowane

izolacja termiczna projektowana

ArCADius PRACOWNIA PROJEKTOWA
arch. Arkadiusz Zientala
44-300 Wodzisław Śl., ul. P. Policzka 9, tel. 515 101 906, 515 101 904

NAZWA PROJEKTU
Przebudowa części wejściowej Biblioteki wraz z lokalizacją windy

RYSUNEK
PRZEKRÓJ B-B

INWESTOR
Miejska i Powiatowa Biblioteka Publiczna
ul. Ignacego Daszyńskiego 2
44-300 Wodzisław Śl.

LOKALIZACJA
44-300 Wodzisław Śl.
ul. Ignacego Daszyńskiego 2, dz. nr 3268/312

PROJEKTANT BR. ARCHITEKTONICZNEJ
mgr inż. arch. Arkadiusz Zientala
nr upr. 21/99 - spec. arch.

PROJEKTANT BR. KONSTRUKCYJNEJ
mgr inż. Radosław Wileński
nr upr. SLK/1877/POOK/07

SKALA	DATA	NR RYS.
1:50	05.2019	A-07