


**SCHEMAT PODPARCIA STROPU NA
CZAS PROWADZENIA ROBÓT**


RZUT PRZYZIEMIĄ 1:50

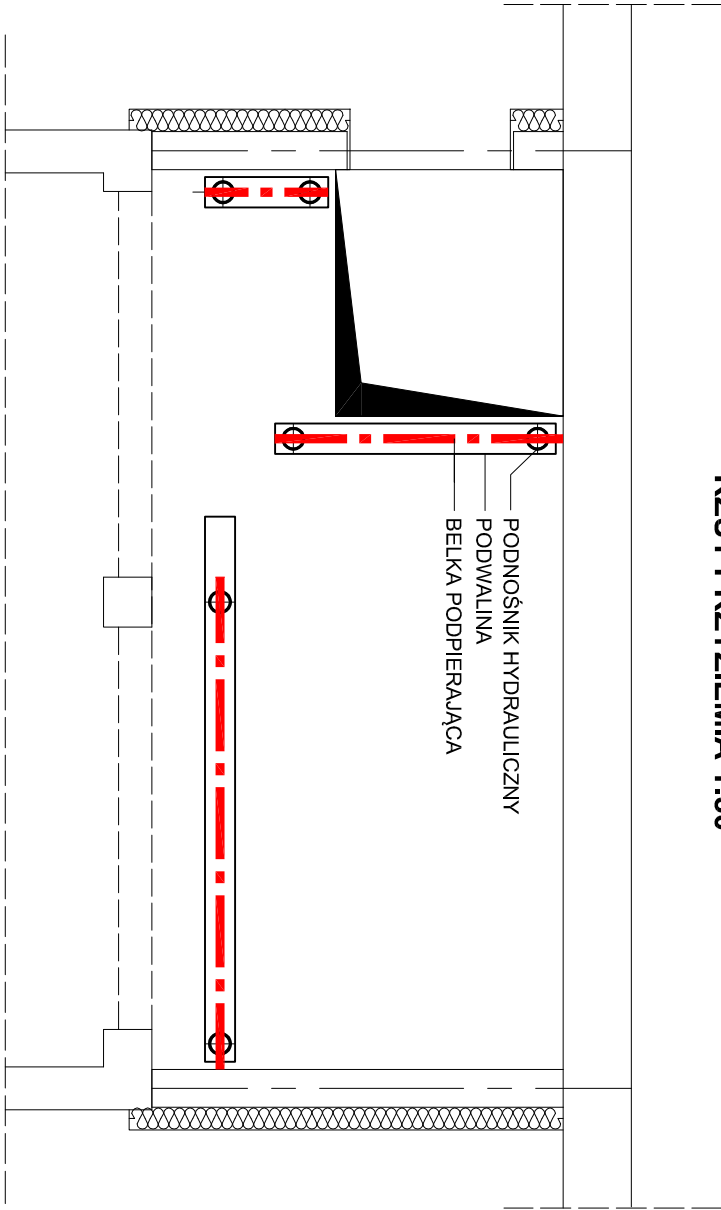

Przed przystąpieniem do robót należy wykonać tymczasowe zabezpieczenie stropu nad przyziemiem / płyty schodów.

Zabezpieczenie wykonać w postaci podwalin, na których oparte zostaną podnośniki hydrauliczne, na nich umieścić belki podpierające.

Zabezpieczenie zlikwidować po wykonaniu wszystkich prac (rozbiórka ścian przyziemia, wykonanie robót fundamentowych, wykonanie ścian przyziemia, wykonanie wzmocnienia konstrukcji stropu, otworu w stropie).

	
PRACOWNIA PROJEKTOWA	44-300 Wodzisław Śl., ul. Pospiecha 9, tel. 515 101 906, 515 101 904
arch. Arkadiusz Zientala	

NAZWA PROJEKTU Przebudowa części wejściowej Biblioteki wraz z lokalizacją windy		PROJEKTANT BR: ARCHYTEKTOWNICZKI mgr inż. arch. Arkadiusz Zientala nr upr: 21/99 - spec. arch.	
RYSUNEK SCHEMAT PODPARCIA STROPU NA CZAS PROWADZENIA ROBÓT		PROJEKTANT BR: KONSTRUKCYJNY mgr inż. Radosław Wiśniewski nr upr: SLK/1877/PODK07	
INWESTOR Miejska i Powiatowa Biblioteka Publiczna ul. Ignacego Daszyńskiego 2 44-300 Wodzisław Śl.		SKALA 1:50	
LOKALIZACJA 44-300 Wodzisław Śl. ul. Ignacego Daszyńskiego 2, dz. nr 3268/312		DATA 05.2019	NR RYS. T-07