
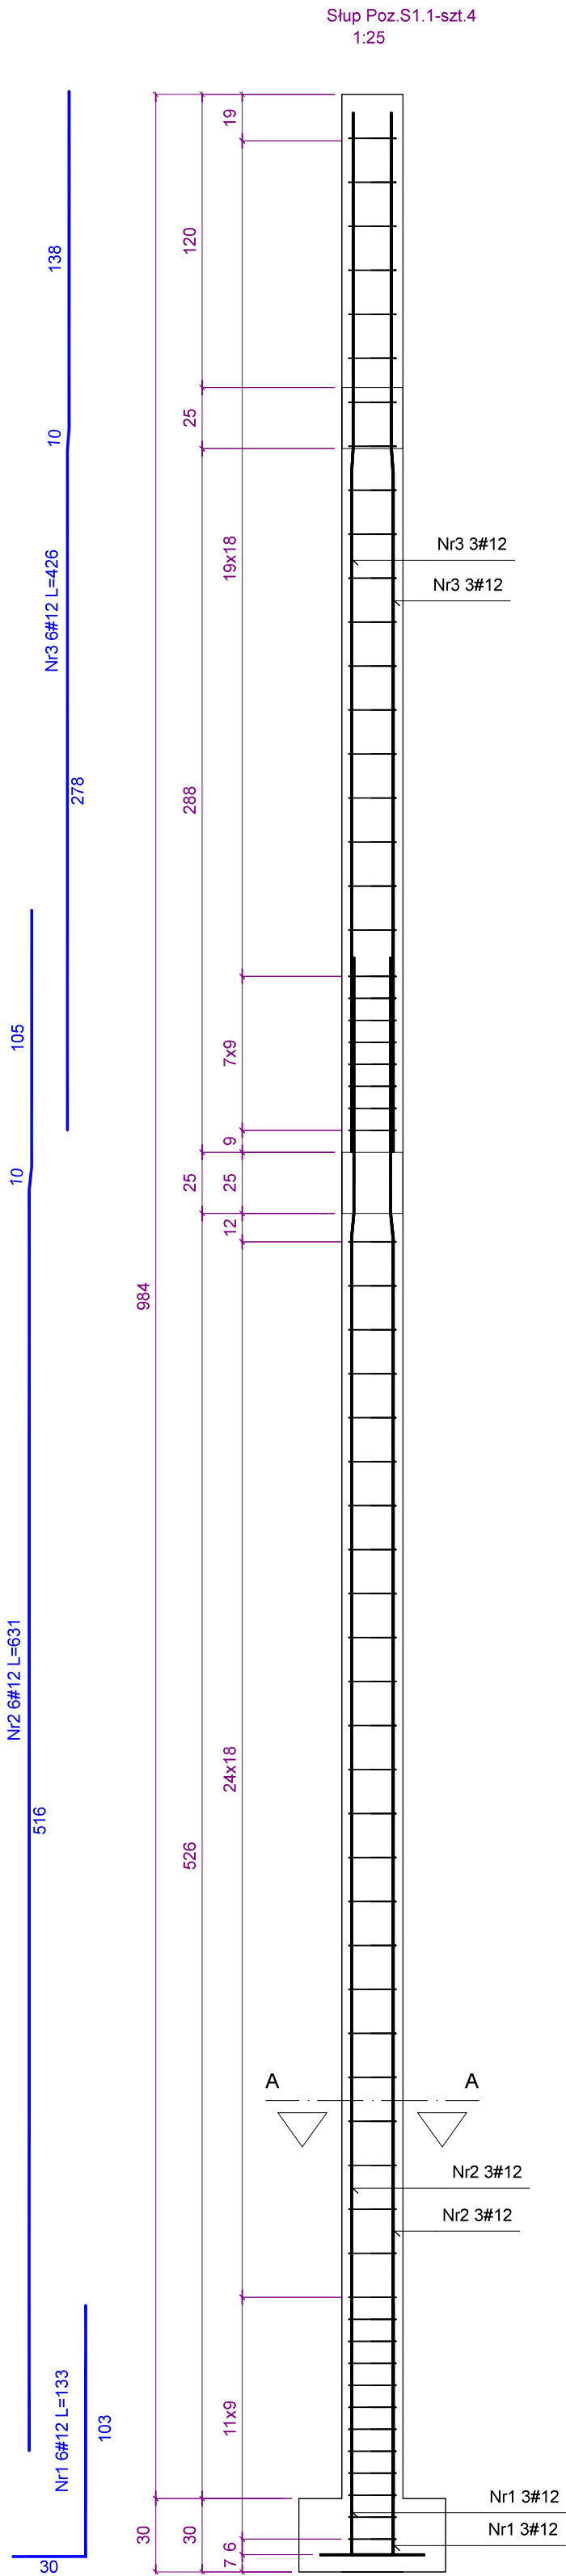
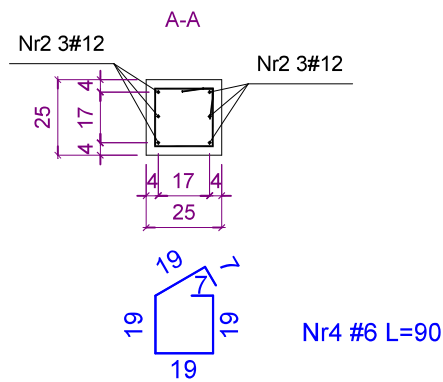


Wykaz stali - Stup 1.1					
Nr	Ilość [szt.]	Średnica [mm]	Długość poj. [cm]	Długość całkowita [m]	
				220.0 MPa	500.0 MPa
				#6.0	#12.0
1	24	12.0	133	---	31.92
2	24	12.0	631	---	151.44
3	24	12.0	426	---	102.24
4	252	6.0	90	226.80	---
Długość całkowita [m]				226.8	285.6
Masa jednostkowa [kg/m]				0.222	0.888
Masa [kg]				50.3	253.6
Masa całkowita [kg]				303.9	
Beton konstrukcyjny C20/25					

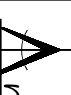

	
Arch. Arkadiusz Ziemiała	
PRACOWNIA PROJEKTOWA 44-300 Wodzisław Śląski, Pl. Pałacowy 9, tel. 515 101 906, 515 101 904	
INWESTOR Miejska Powiatowa Biblioteka Publiczna ul. Ignacego Daszyńskiego 2 44-300 Wodzisław Śląski	PROJEKTANT Projektowa część wejściowej Biblioteki wraz z lokalizacją windy
PROJEKTANT BR. KONSTRUKCYJNY mgr inż. Radosław Winiński nr upr. SLK/1877/PODK07	PROJEKTANT BR. ARCHYTEKTONICZNY mgr inż. arch. Arkadiusz Ziemiała nr upr. Z/1599 - Spec. arch.
PROJEKTANT SŁUP POZ. S1.1	PROJEKTANT WRAZ Z LOKALIZACJĄ WINDY
LOKALIZACJA 44-300 Wodzisław Śląski ul. Ignacego Daszyńskiego 2, dz. nr 326/932	SKALA 1:25
DATA 05.2019	WPR. PROS. K8