




Z2
podwójne zawiesie daszku

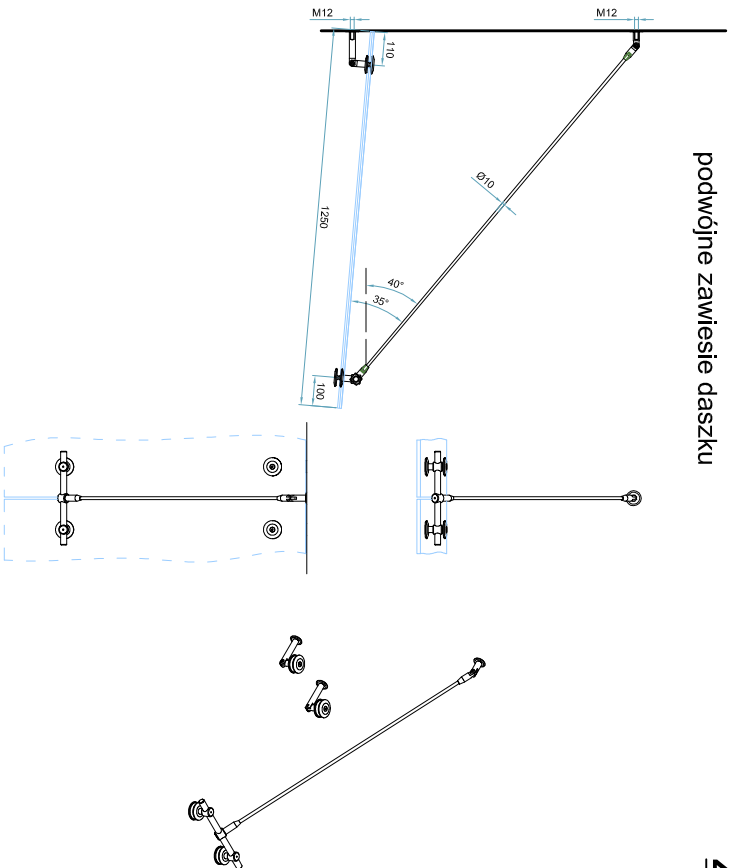



ZADASZENIE WEJŚCIA DO BIBLIOTEKI 1:25

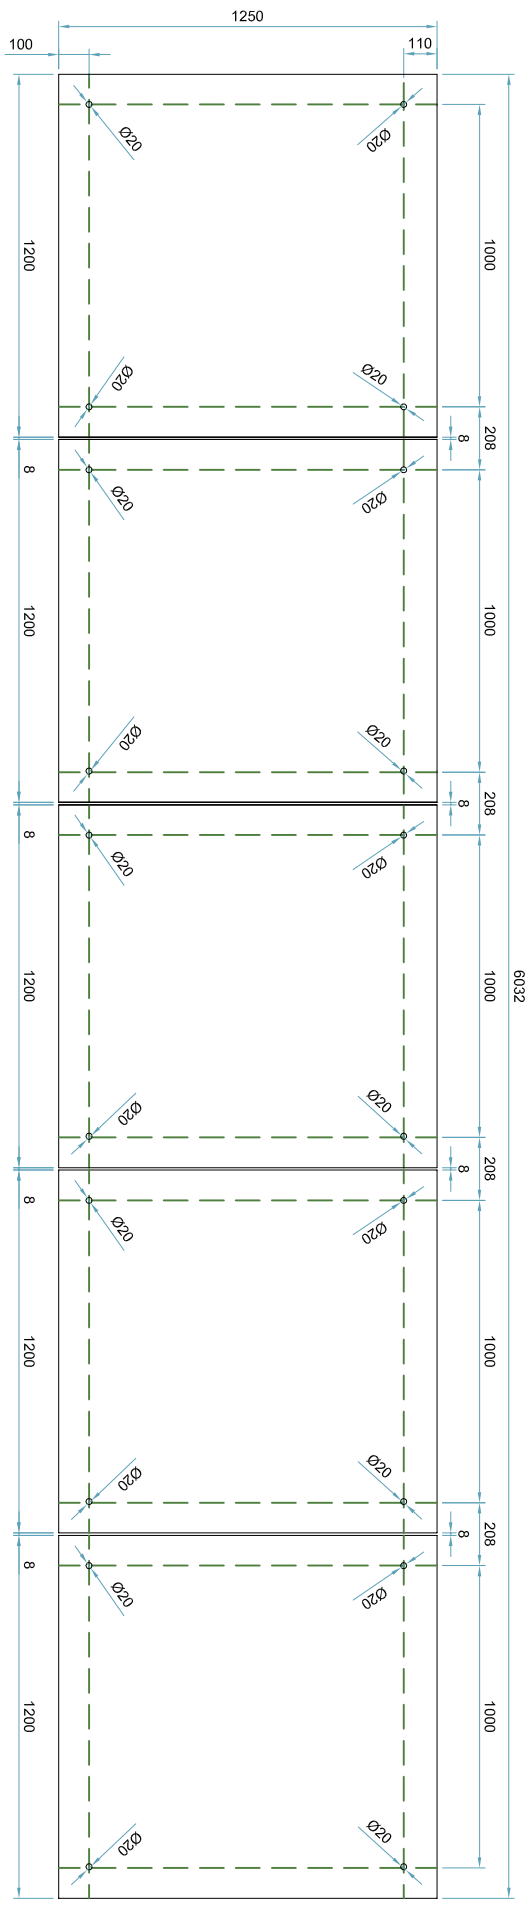

Z2
podwójne zawiesie daszku

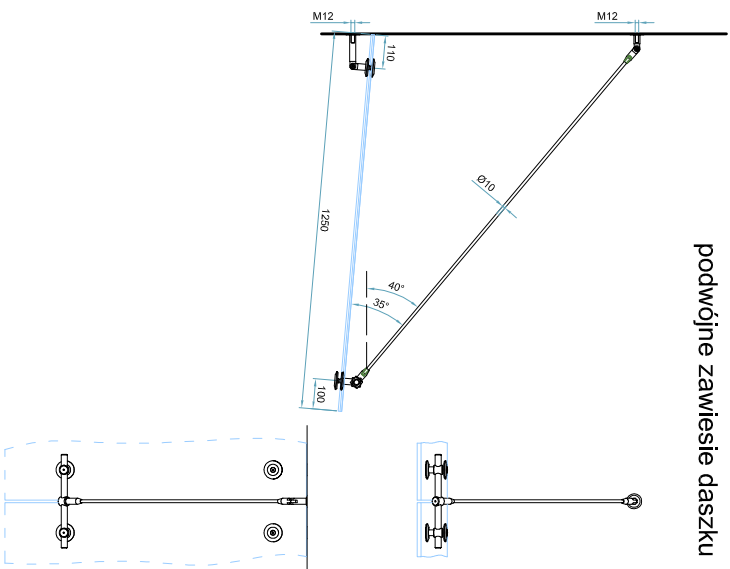


Z1
pojedyncze (skrajne) zawiesie daszku

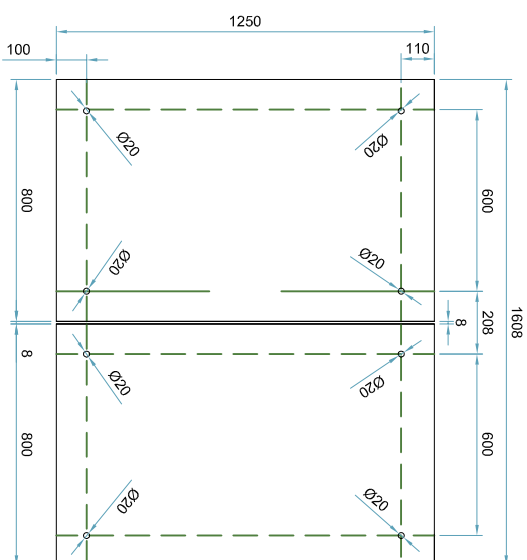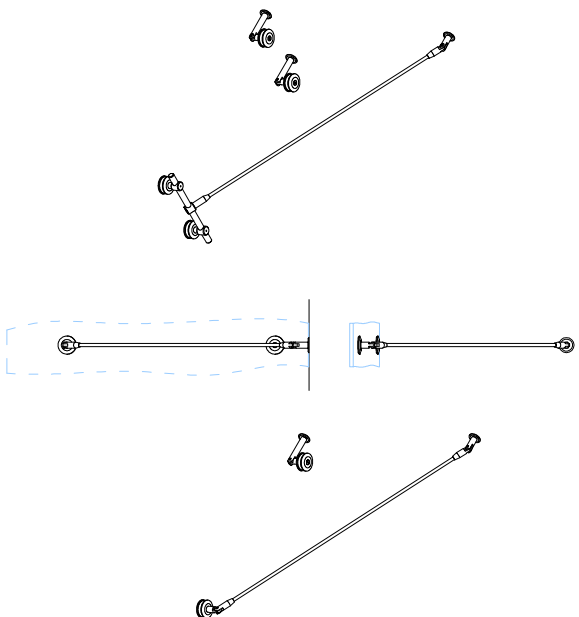

ZADASZENIE WEJŚCIA DO WINDY 1:25

1. Elementy mocować ze stali nierdzewnej szczerdkowanej.
2. Zadaszenia z taflí szkła hartowanego, laminowanego (bezpiecznego) VSG: 66.4
3. Wysięg daszku: 1.25m
4. Sposób montażu: kotwa M12
5. Otwory w szkło: Ø20mm
6. Szczelina pomiędzy taflami: 8mm

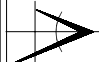 PRACOWNIA PROJEKTOWA		44-300 Wodzisław Ślą. ul. P. Pospisacha 9, tel. 515 101 906, 515 101 904	
NAZWA PROJEKTU Przebudowa części wejściowej Biblioteki wraz z lokalizacją windy		PROJEKTANT BR. ARCHITEKTONICZNEJ mgr inż. arch. Arkadiusz Ziemiała <i>nr upr. 21/99 - spec. arch.</i>	
PRZYSŁUEK KONSTRUKCJA ZADASZEN		PROJEKTANT BR. KONSTRUKCYJNEJ mgr inż. Mariusz Miejski <i>nr upr. SL/01877/POKOR/07</i>	
INWESTOR Miejska i Powiatowa Biblioteka Publiczna ul. Ignacego Daszyńskiego 2 44-300 Wodzisław Ślą.		SCALA 1:25	
LOKALIZACJA 44-300 Wodzisław Ślą. ul. Ignacego Daszyńskiego 2, dz. nr 3268/312		DATA 05.2019	
		NR RYS. T-01	