

woj.: śląskie  
jedn.ewidenc.: 241504\_1, Wodzisław Śl.  
obręb: 241504\_1.0001, Wodzisław km 3  
sekcja: układ „2000”: 6.124.25.16.4.4, 6.124.25.21.2.2  
układ wysokościowy: Kronsztadt 86  
miejscowość: Wodzisław Śląski, ul. I. Daszyńskiego 2

WG.6640.1.450.2019  
zam. 9/2019

MAPA DO CELÓW PROJEKTOWYCH  
SKALA 1 : 500

Działka: 3268/312; pow.0.1220 ha (Bi); Rej. G.3798, KW GL1W/00035415/7

Nie wyklucza się istnienia w terenie urządzeń podziemnych, które nie zostały zgłoszone do inwentaryzacji.  
Polożenie punktów granicznych jest zgodne z danymi PZGiK.  
W dziale III przedmiotowej księgi wieczystej brak wpisów dotyczących służebności gruntowych.  
W zakresie opracowania mapy:  
brak punktów państwowej poziomej osnowy geodezyjnej prawnie chronionych, sprawdzono projekty zatwierdzone przez Starostę Wodzisławskiego, wniesiono plan zagospodarowania przestrzennego Miasta Wodzisław Śląski.  
Pomiar wysokościowy wykonano metodą GPS RTK.

GEODETA UPRAWNIONY

mgr inż. Janusz Wawrzyszyn  
upr. zawodowa nr 17065


Wodzisław Śl., dnia 11.04.2019 r.

“GEODETA”

Janusz Wawrzyszyn  
ul. Radlińskie Chałupki 153  
44-300 WODZISŁAW ŚL.  
NIP 647-183-14-36  
tel. 4556141, tel. kom. 9605261113

LEGENDA:

- wodociąg
- kanalizacja
- telekomunikacja
- ciepłociąg
- linia energetyczna
- linie z mpzp
- nieprzekraczalna linia zabudowy
- zakres opracowania
- strefa obserwacji archeologicznej
- strefa ochrony konserwatorskiej

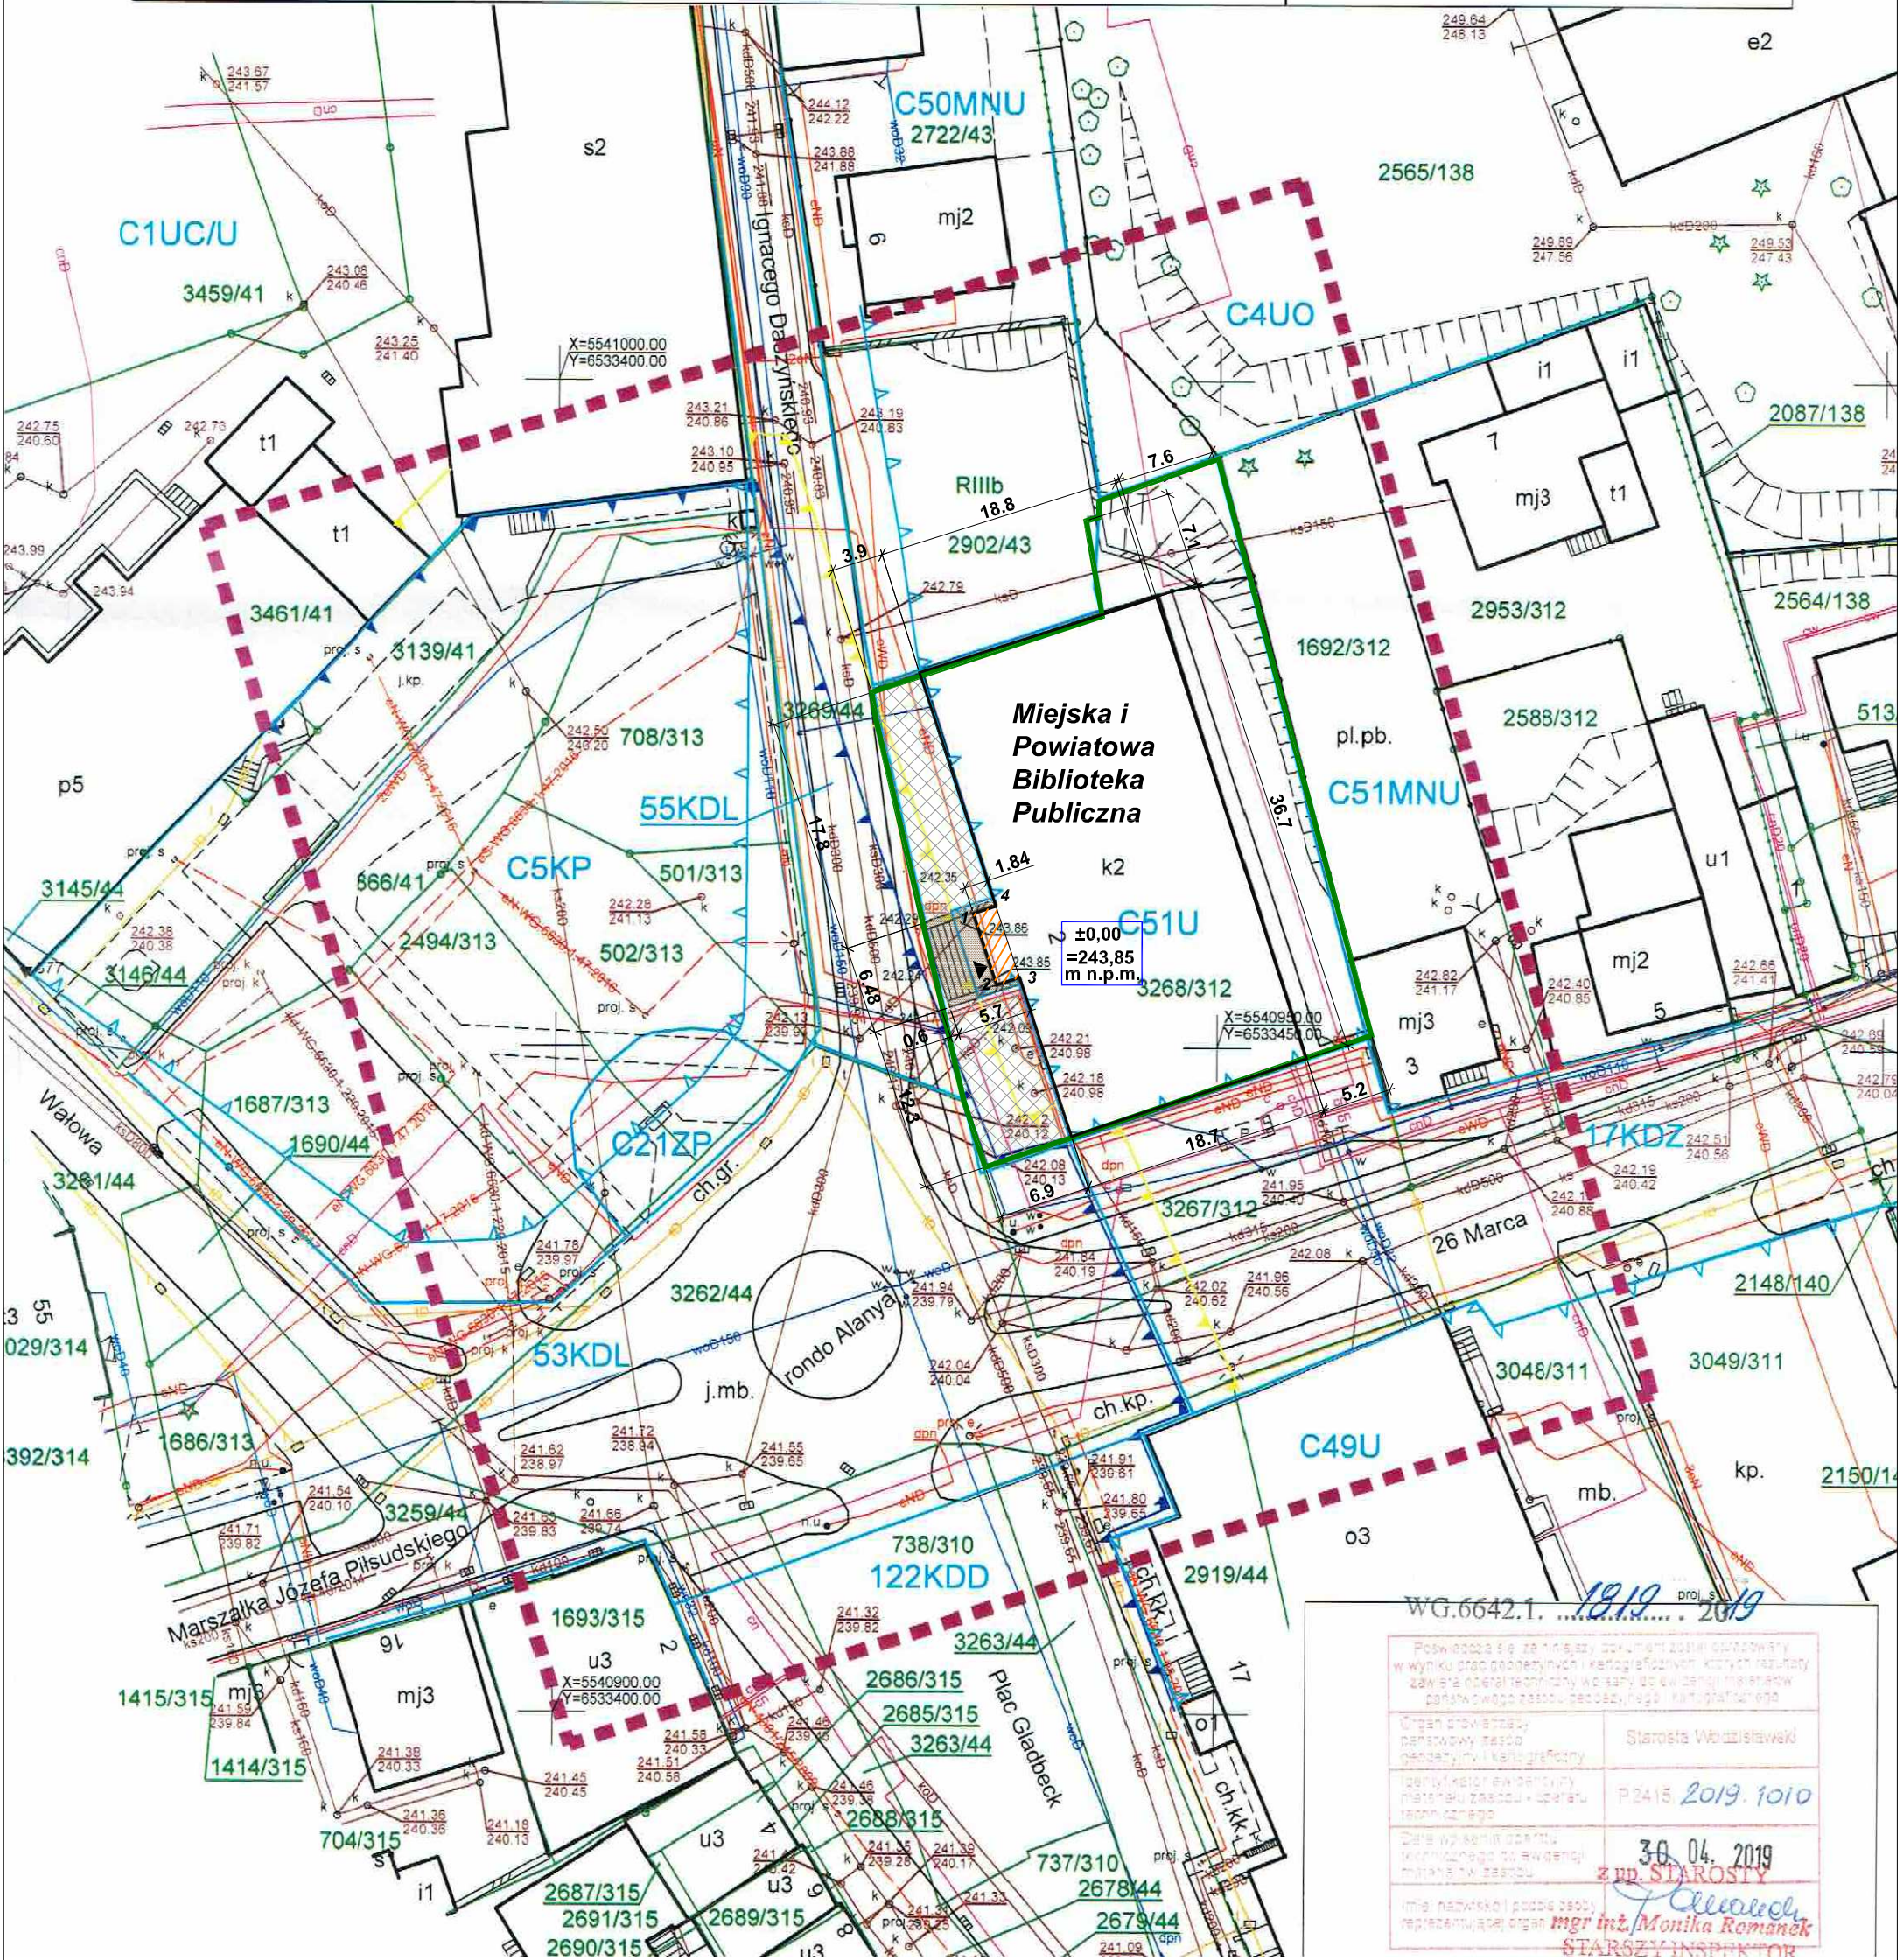

WG.6642.1. .... 18.19. .... 2019

Podpisano się za niniejszy dokument zaświadczający o wykonaniu przedmiotowego zadania w wyniku przeprowadzenia inwentaryzacji i lokalizacji obiektu, który jest własnością Państwa, w oparciu o dane geodezyjne i katastralne, w oparciu o dane geodezyjne i katastralne, w oparciu o dane geodezyjne i katastralne.	
Urząd Gminy Wodzisław Śląski	Starosta Wodzisławski
Urząd Gminy Wodzisław Śląski	P.2415, 2019.1010
Urząd Gminy Wodzisław Śląski	30.04.2019
Urząd Gminy Wodzisław Śląski	mgr inż. Monika Romanek
Urząd Gminy Wodzisław Śląski	STAROZNAWCA

LEGENDA

- GRANICE DZIAŁKI 3268/312
- ISTNIEJĄCY PRZEDSIÓNEK BIBLIOTEKI
- WEJŚCIE GŁÓWNE DO BUDYNKU
- ISTNIEJĄCE SCHODY ZEWNĘTRZNE
- TERENU UTWARDZONE (betonowa kostka brukowa)
- ZIELEŃ

Zasięg oddziaływania obiektu wykracza poza granice działki

BILANS TERENU

POWIERZCHNIA DZIAŁKI:	1220,00m <sup>2</sup>
dz. nr 3268/312	
pow. zabudowy	699,7m <sup>2</sup>
schody zewnętrzne	24,1m <sup>2</sup>
tereny utwardzone	173,0m <sup>2</sup>
tereny biologicznie czynne	323,2m <sup>2</sup>

RZĘDNE TERENU

poziom parteru	±0,00 = 243,84m n.p.m.
narożnik nr 1	242,30m n.p.m.
narożnik nr 2	242,17m n.p.m.
narożnik nr 3	242,17m n.p.m.
narożnik nr 4	242,30m n.p.m.

arch. Arkadiusz Zientala	
PRACOWNIA PROJEKTOWA	
44-300 Wodzisław Śl. ul. P. Poliecha 9, tel. 515 101 906, 515 101 904	
NAZWA PROJEKTU	
Przebudowa części wejściowej Biblioteki wraz z lokalizacją windy	
PROJEKTANT BR. ARCHITEKTONICZNEJ	
mgr inż. arch. Arkadiusz Zientala nr upr. 21/99 - spec. arch.	
RYSLINIEK	
INWENTARYZACJA - LOKALIZACJA	
PROJEKTANT BR. KONSTRUKCYJNEJ	
mgr inż. Radosław Wileński nr upr. SLK/1877/POOK/07	
INWESTOR	
Miejska i Powiatowa Biblioteka Publiczna ul. Ignacego Daszyńskiego 2 44-300 Wodzisław Śl.	
LOKALIZACJA	
44-300 Wodzisław Śl. ul. Ignacego Daszyńskiego 2, dz. nr 3268/312	
SKALA	DATA
1:500	05.2019
NR RYS.	I-01