RZUT PRZYZIEMIA 1:50

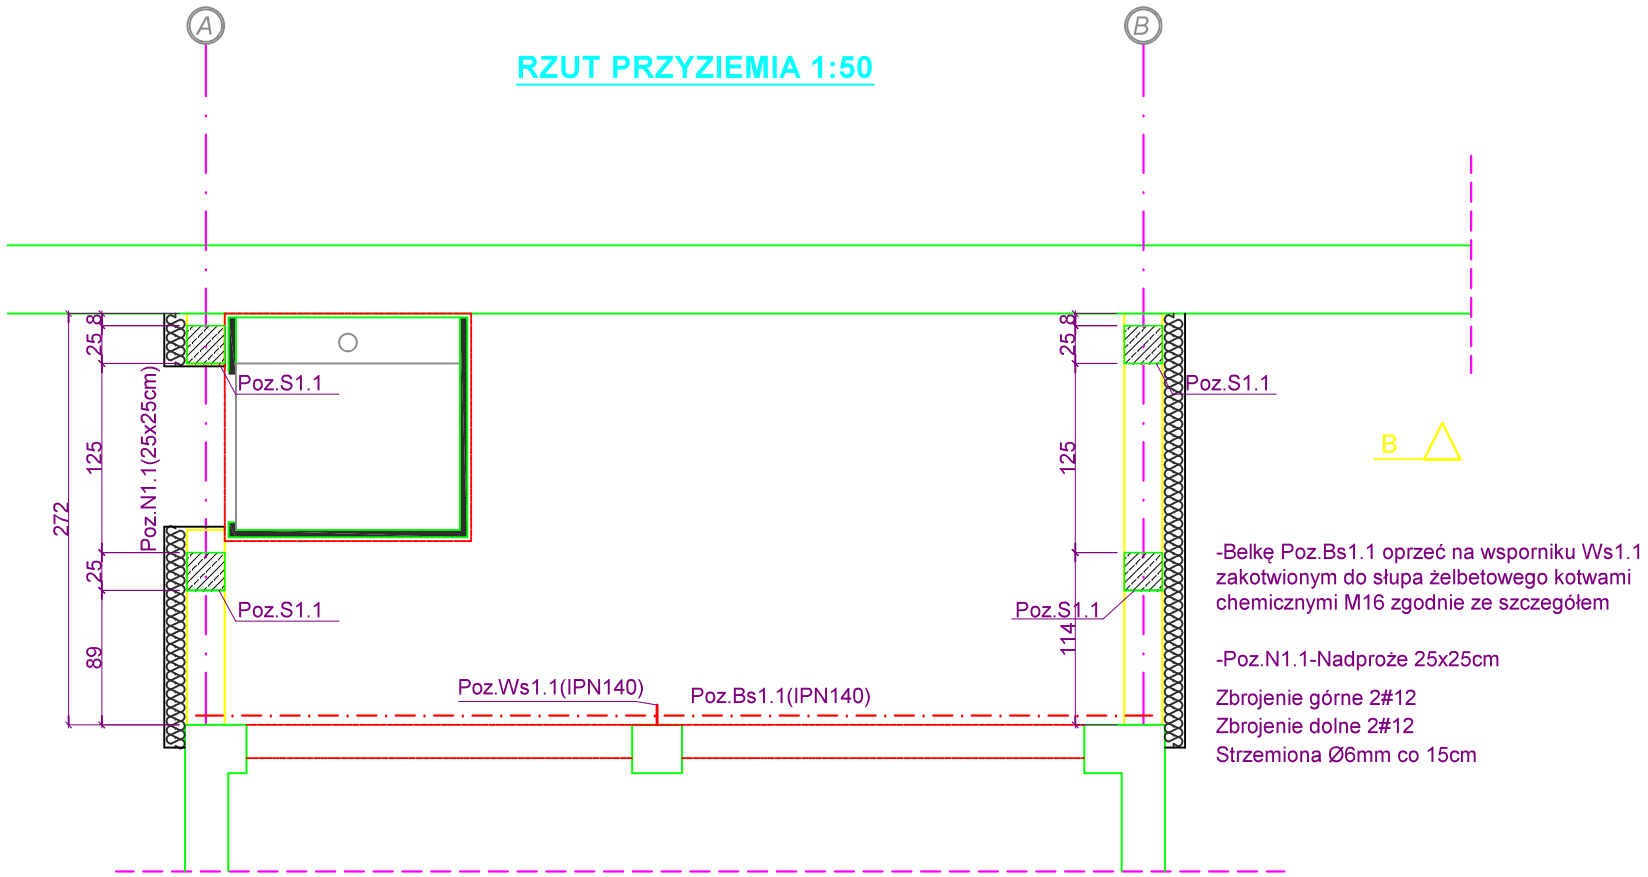

-Belkę Poz.Bs1.1 oprzeć na wsporniku Ws1.1 zakotwionym do słupa żelbetowego kotwami chemicznymi M16 zgodnie ze szczegółem

-Poz.N1.1-Nadproże 25x25cm

Zbrojenie górne 2#12
Zbrojenie dolne 2#12
Strzemiona Ø6mm co 15cm

Szczegół oparcia belki Bs1.1 na wsporniku Ws1.1

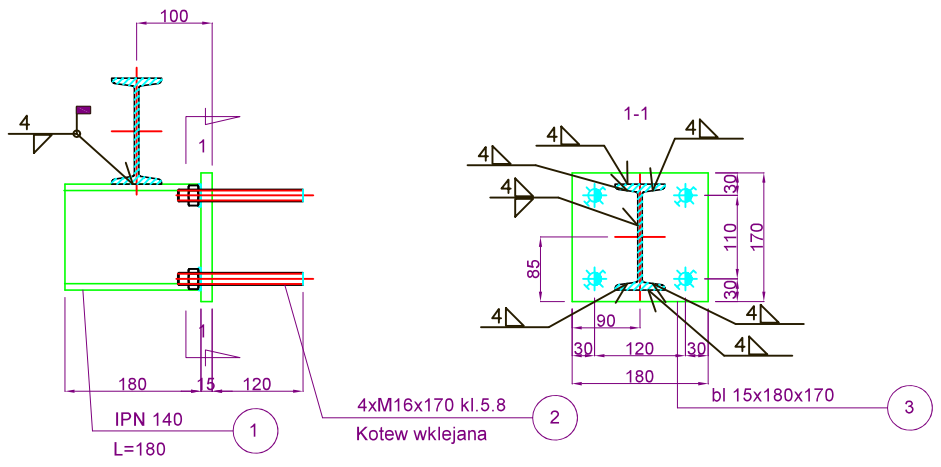

rCADius
PRACOWNIA PROJEKTOWA
arch. Arkadiusz Zientala
44-300 Wodzisław Śl. ul. P. Pośpiecha 9, tel. 515 101 906, 515 101 904

NAZWA PROJEKTU
Przebudowa części wejściowej Biblioteki wraz z lokalizacją windy

PROJEKTANT BR. ARCHITEKTONICZNEJ
mgr inż. arch. Arkadiusz Zientala
nr upr. 21/99 - spec. arch.

RYSUNEK
RZUT PRZYZIEMIA

PROJEKTANT BR. KONSTRUKCYJNEJ
mgr inż. Radosław Wileński
nr upr. ŚLK/1877/POOK/07

INWESTOR
Miejska Powiatowa Biblioteka Publiczna
ul. Ignacego Daszyńskiego 2
44-300 Wodzisław Śl.

LOKALIZACJA
44-300 Wodzisław Śl.
ul. Ignacego Daszyńskiego 2, dz. nr 3268/312

SKALA	DATA	NR RYS.
1:50	05.2019	K3