woj.: **śląskie**
jedn.ewidenc.: **241504_1, Wodzisław Śl.**
obręb: **241504_1.0001, Wodzisław km 3**
sekcja: układ „2000": **6.124.25.16.4.4, 6.124.25.21.2.2**
układ wysokościowy: **Kronsztadt 86**
miejscowość: **Wodzisław Śląski,** ul. **I. Daszyńskiego 2**

**WG.6640.1.450.2019**
**zam. 9/2019**

# MAPA DO CELÓW PROJEKTOWYCH

**SKALA 1 : 500**

Działka: **3268/312;** pow.**0.1220 ha** (Bi); Rej. **G.3798,** KW **GL1W/00035415/7**

*Nie wyklucza się istnienia w terenie urządzeń podziemnych, które nie zostały zgłoszone do inwentaryzacji.*
*Położenie punktów granicznych jest zgodne z danymi PZGiK.*
*W dziale III przedmiotowej księgi wieczystej brak wpisów dotyczących służebności gruntowych.*
*W zakresie opracowania mapy:*
*brak punktów państwowej poziomej osnowy geodezyjnej prawnie chronionych, sprawdzono projekty zatwierdzone przez Starostę Wodzisławskiego, wniesiono plan zagospodarowania przestrzennego Miasta Wodzisław Śląski.*
*Pomiar wysokościowy wykonano metodą GPS RTK.*

GEODETA UPRAWNIONY
mgr inż. Janusz Wawrzyczny
upr. zawodowe nr 17065

"GEODETA"
Janusz Wawrzyczny
ul. Radlińskie Chałupki 153
44-300 WODZISŁAW ŚL.
NIP 647-183-14-36
tel. 4556141, tel. kom. 0603261113

**Wodzisław Śl., dnia 11.04.2019 r.**

## LEGENDA:

- wodociąg
- kanalizacja
- telekomunikacja
- ciepłociąg
- linia energetyczna
- linie z mpzp
- nieprzekraczalna linia zabudowy
- zakres opracowania
- strefa obserwacji archeologicznej
- strefa ochrony konserwatorskiej




WG.6642.1. ..12.19..... 2019

Powiatowa Stacja Sanitarno-Epidemiologiczna w Wodzisławiu Śląskim, ul. Ignacego Daszyńskiego 2, 44-300 Wodzisław Śląski, NIP 6471811911, REGON 000308000, tel. 32 455 32 00, fax 32 455 32 01, e-mail: psse@wodzislaw.pl, www.wodzislaw.sanepid.gov.pl

Organ prowadzący postępowanie: Starosta Wodzisławski
Znak sprawy: PS.NS.9022.P.2415.2019.1010
Data wpływu podania: 30.04.2019
z up. STAROSTY
mgr inż. Monika Romanek
STAROSTA WODZISŁAWSKI

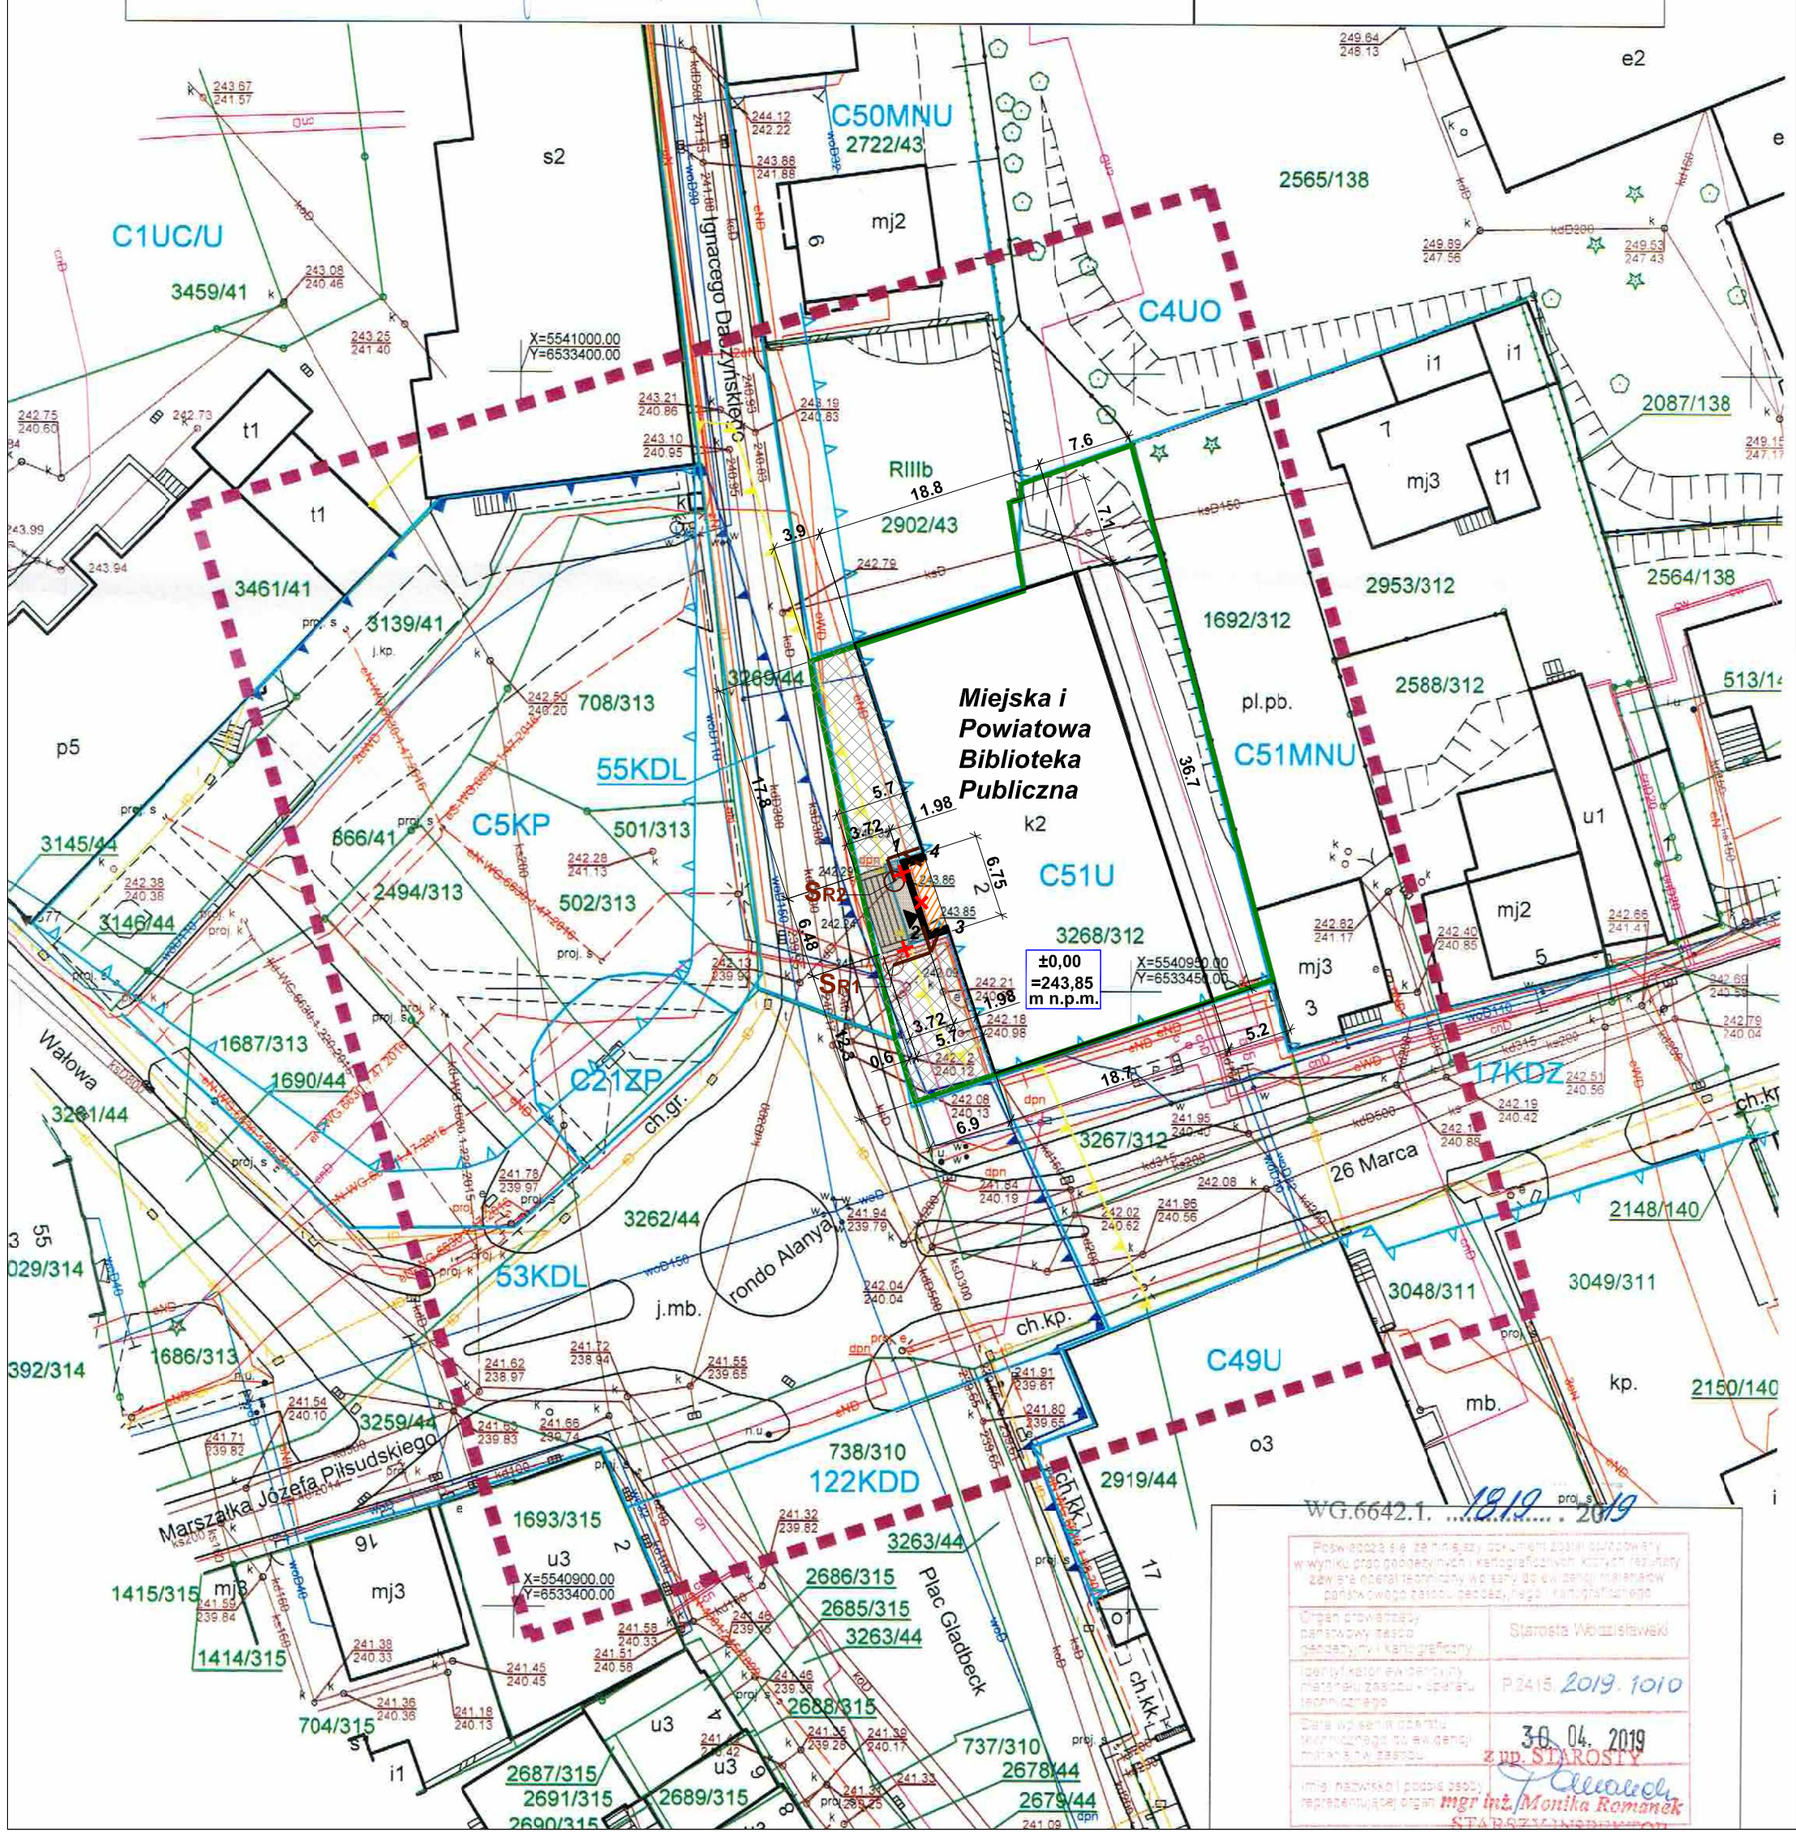


## LEGENDA

- GRANICE DZIAŁKI 3268/312
- PROJEKTOWANY PRZEDSIONEK BIBLIOTEKI
- WEJŚCIE GŁÓWNE DO BUDYNKU
- WEJŚCIE DO WINDY
- ISTNIEJĄCE SCHODY ZEWNĘTRZNE
- TERENU UTWARDZONE (betonowa kostka brukowa)
- ZIELEŃ
- NIECZYNNY ODCINEK SIECI ENERGETYCZNEJ - DO LIKWIDACJI
- ZMIANA PRZEBIEGU KANALIZACJI DESZCZOWEJ
- PRZEBUDOWA WEWNĘTRZNEGO ODCINKA KANALIZACJI DESZCZOWEJ
- ODWODNIENIE PODSZYBIA WINDY
- SR1, SR2 — PROJEKTOWANE STUDZIENKI REWIZYJNE Ø315 KANALIZACJI DESZCZOWEJ

**Zasięg oddziaływania obiektu (budynku Biblioteki) wykracza poza granice działki**

## BILANS TERENU

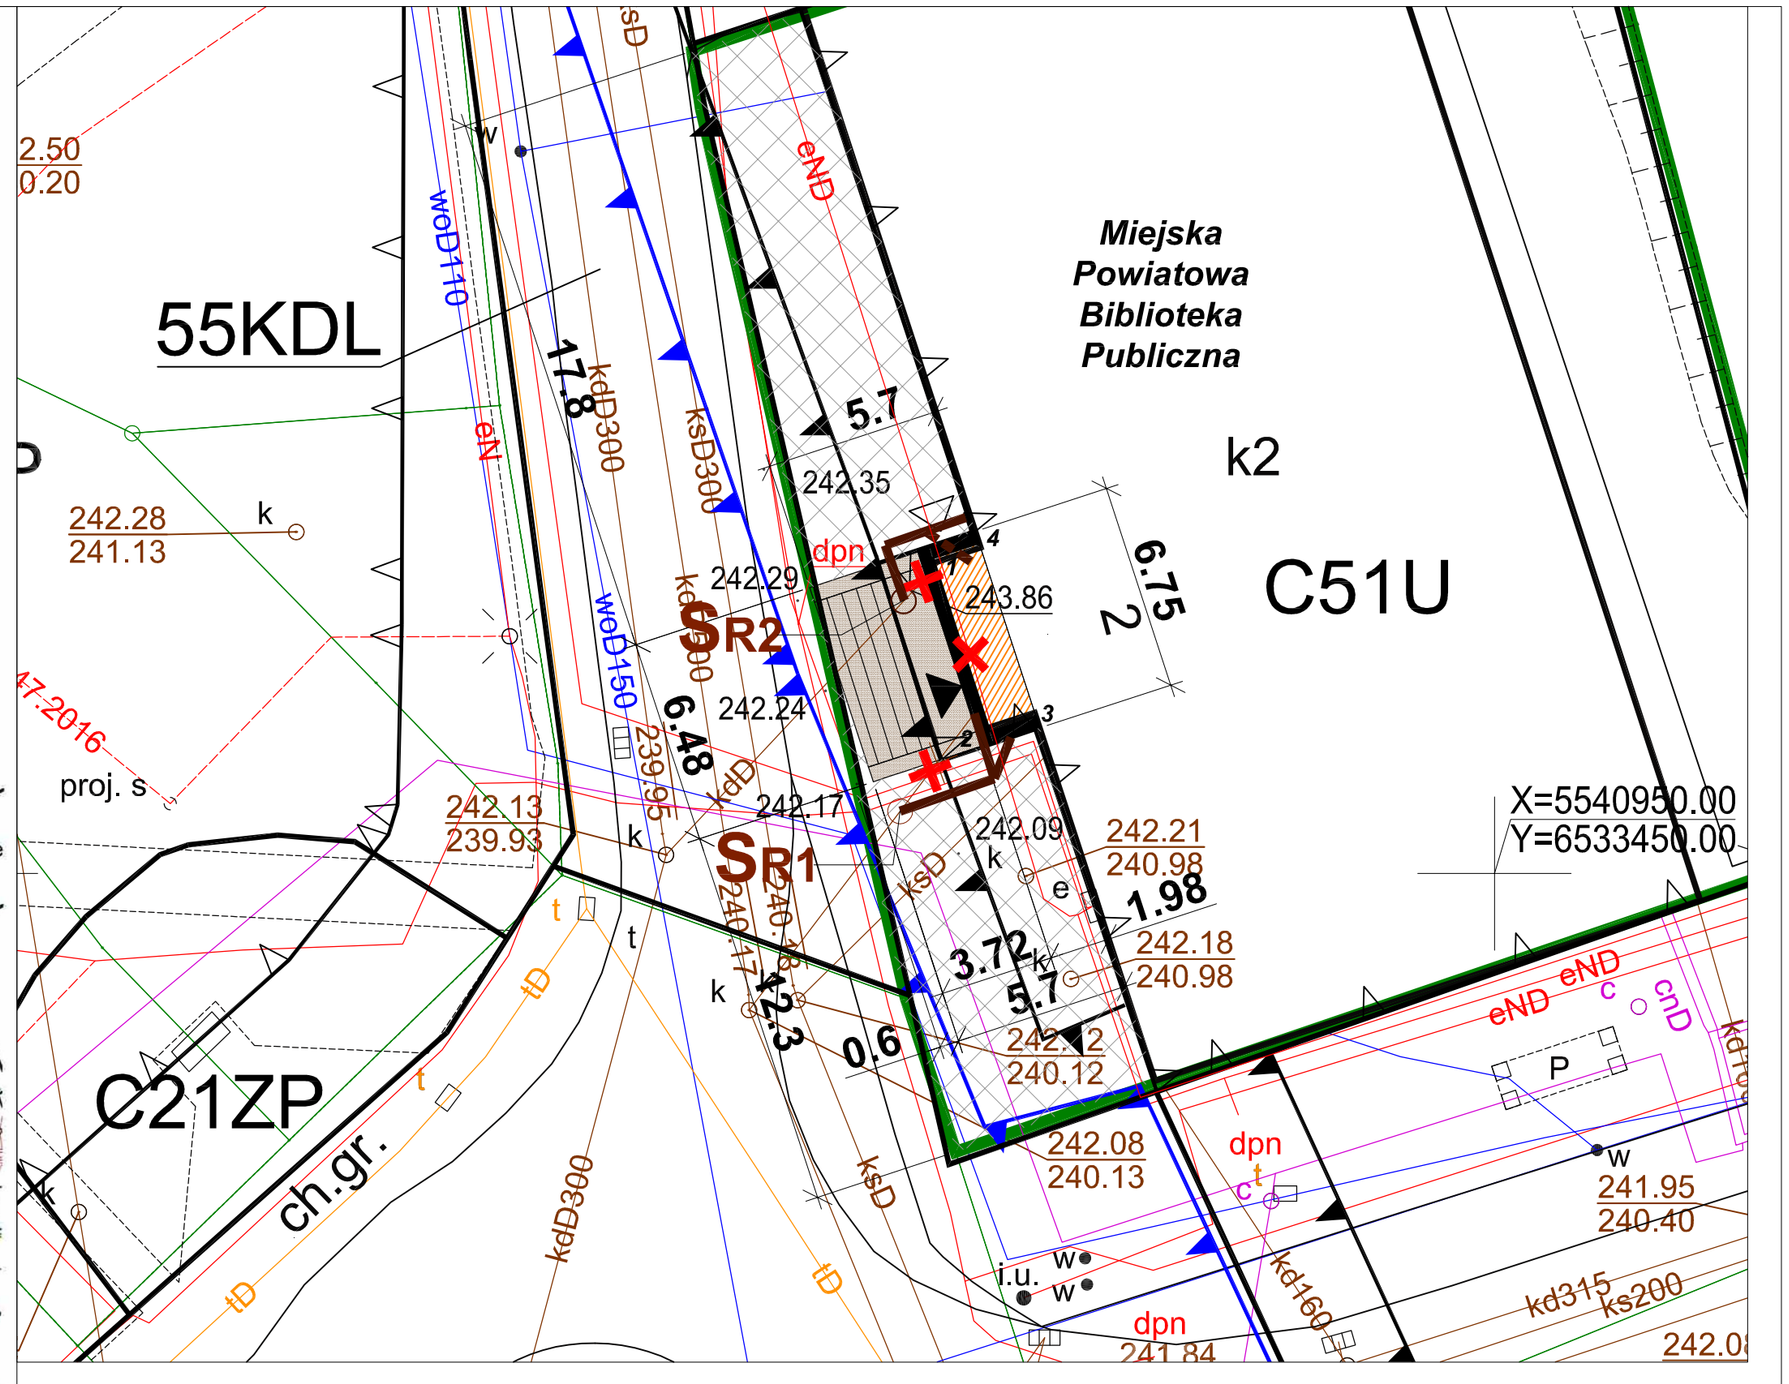**POWIERZCHNIA DZIAŁKI:**

| | |
|---|---|
| **dz. nr 3268/312** | ***1220,00m²*** |
| pow. zabudowy | ***701,1m²*** |
| schody zewnętrzne | ***24,1m²*** |
| tereny utwardzone | ***171,6m²*** |
| tereny biologicznie czynne | ***323,2m²*** |

## RZĘDNE TERENU

| | |
|---|---|
| poziom parteru | ±0,00 = 243,84m n.p.m. |
| narożnik nr *1* | 242,30m n.p.m. |
| narożnik nr *2* | 242,17m n.p.m. |
| narożnik nr *3* | 242,17m n.p.m. |
| narożnik nr *4* | 242,30m n.p.m. |

ArCADius — PRACOWNIA PROJEKTOWA — arch. Arkadiusz Zientala
44-300 Wodzisław Śl. ul. P. Poślecha 9, tel. 515 101 906, 515 101 904

| | |
|---|---|
| NAZWA PROJEKTU: Przebudowa części wejściowej Biblioteki wraz z lokalizacją windy | PROJEKTANT BR. ARCHITEKTONICZNEJ: mgr inż. arch. Arkadiusz Zientala nr upr. 21/99 - spec. arch. |
| RYSUNEK: ZAGOSPODAROWANIE DZIAŁKI 3268/312 | PROJEKTANT BR. KONSTRUKCYJNEJ: mgr inż. Radosław Wileński nr upr. SLK/1877/POOK/07 |
| INWESTOR: Miejska i Powiatowa Biblioteka Publiczna ul. Ignacego Daszyńskiego 2 44-300 Wodzisław Śl. | |
| LOKALIZACJA: 44-300 Wodzisław Śl. ul. Ignacego Daszyńskiego 2, dz. nr 3268/312 | SKALA: 1:200 1:500 / DATA: 05.2019 / NR RYS.: A-01 |