



RZUT PRZYZIEMIEMIA 1:50

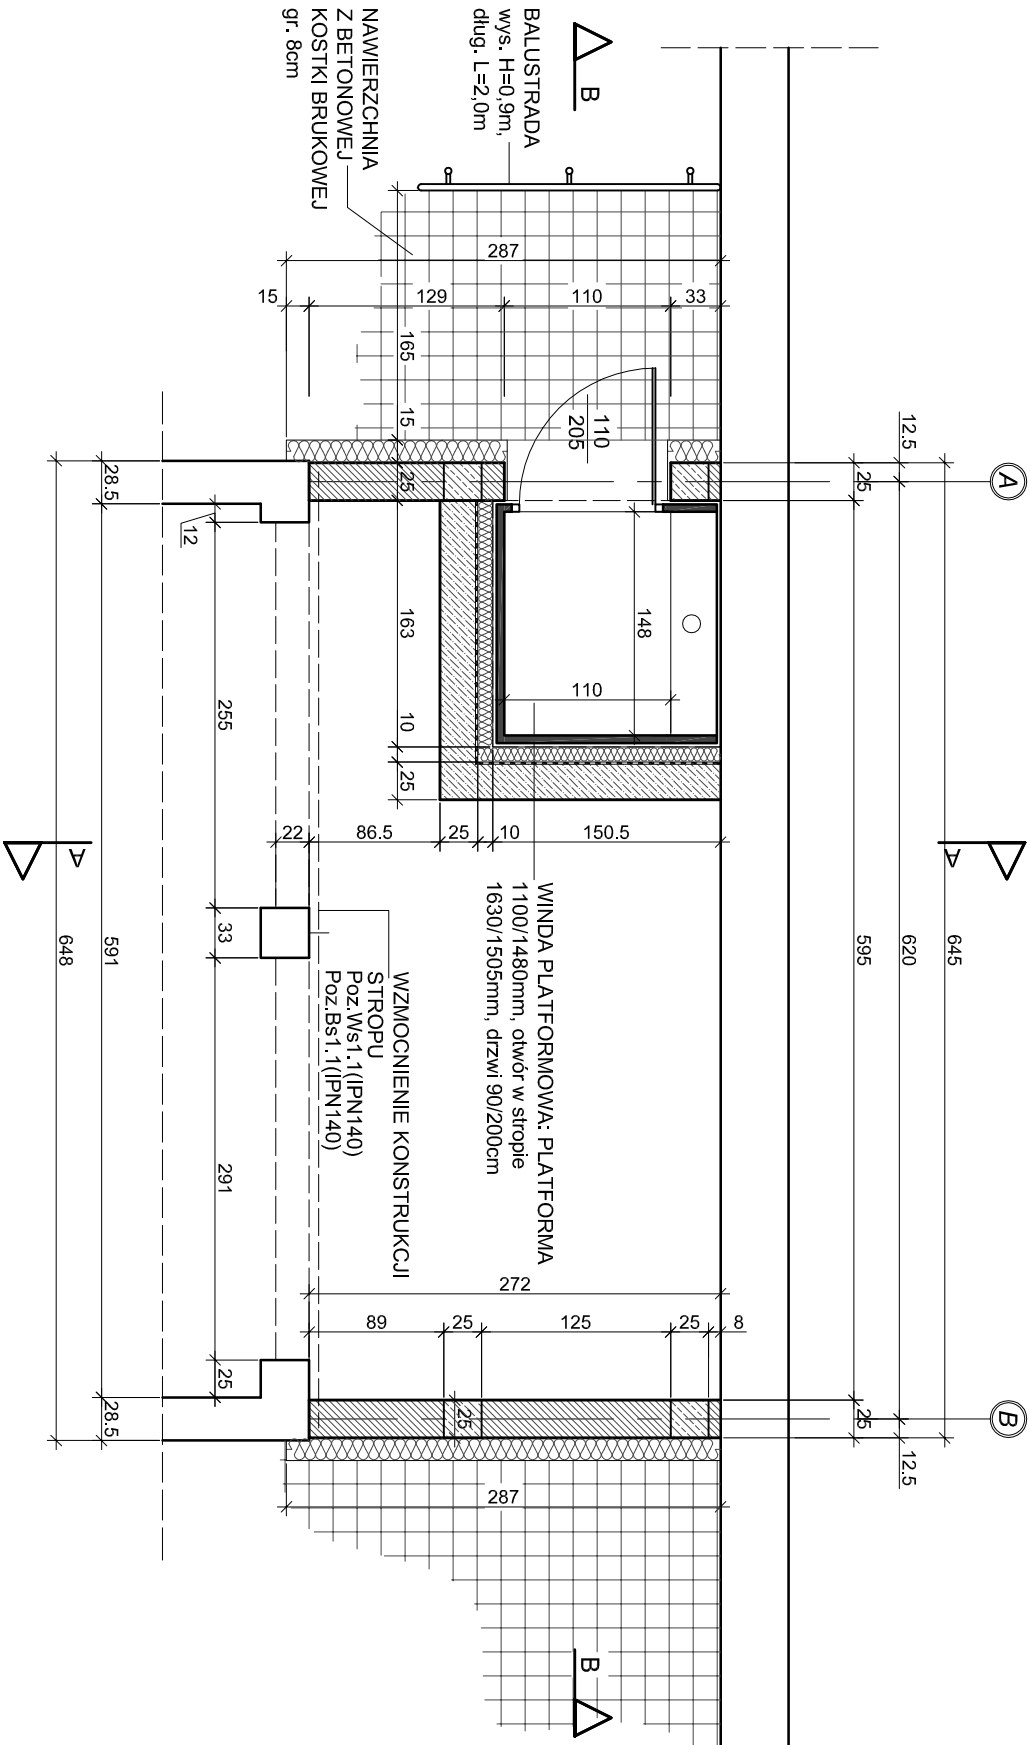

OZNACZENIA:

ściany istniejące

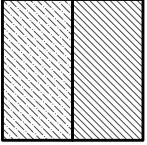

ściany projektowane

<div><div><div></div><div>ArchCAD'ius</div></div><div>PRACOWNIA PROJEKTOWA</div></div>		44-300 Wodzisław Śl., ul. P. Podgajna 9, tel. 515 101 906, 515 101 904	
arch. Arkadiusz Zientala			
NAZWA PROJEKTU Przebudowa części wejściowej Biblioteki wraz z lokalizacją windy		PROJEKTANT BR. ARCHITEKTONICZNEJ mgr inż. arch. Arkadiusz Zientala nr upr. 27/99 - spec. arch.	
RYSUNEK RZUT PRZYZIEMIEMIA		PROJEKTANT BR. KONSTRUKCYJNEJ mgr inż. Radosław Wiśniewski nr upr. SLK/1877/PDOK/07	
INWESTOR Miejska i Powiatowa Biblioteka Publiczna ul. Ignacego Daszyńskiego 2 44-300 Wodzisław Śl.			
LOKALIZACJA 44-300 Wodzisław Śl. ul. Ignacego Daszyńskiego 2, dz. nr 3268/312		SKALA 1:50	DATA 05.2019
		NR RYS. A-02	